Signature Not Verified
Digitally signed by VARVARA ZACHARAKI
Date: 2018.12.17 11:47:55 EET
Reason: Signed PDF (embedded)
Location: Athens, Ethniko Typografio






# ΕΦΗΜΕΡΙΔΑ ΤΗΣ ΚΥΒΕΡΝΗΣΕΩΣ

## ΤΗΣ ΕΛΛΗΝΙΚΗΣ ΔΗΜΟΚΡΑΤΙΑΣ

17 Δεκεμβρίου 2018 | ΤΕΥΧΟΣ Α.Α.Π. | Αρ. Φύλλου **302**

ΤΕΥΧΟΣ ΑΝΑΓΚΑΣΤΙΚΩΝ ΑΠΑΛΛΟΤΡΙΩΣΕΩΝ ΚΑΙ ΠΟΛΕΟΔΟΜΙΚΩΝ ΘΕΜΑΤΩΝ


## ΑΠΟΦΑΣΕΙΣ

Αριθμ. ΥΠΠΟΑ/ΓΔΑΠΚ/ΔΙΠΚΑ/ΤΠΚΑΧΜΑΕ/ 471596/336480/10347/4156

**Έγκριση καθορισμού Ζωνών Προστασίας Α' και Β' αρχαιολογικού χώρου Θερμοπυλών, Περιφερειακής Ενότητας Φθιώτιδας, Περιφέρειας Στερεάς Ελλάδας (κατόπιν αυτοψίας).**

**Η ΥΠΟΥΡΓΟΣ ΚΑΙ Ο ΥΦΥΠΟΥΡΓΟΣ ΠΟΛΙΤΙΣΜΟΥ ΚΑΙ ΑΘΛΗΤΙΣΜΟΥ**

Έχοντας υπόψη:

1. Τις διατάξεις του ν. 3028/2002 (ΦΕΚ 153/Α΄/ 28-06-2002) «Για την προστασία των Αρχαιοτήτων και εν γένει της Πολιτιστικής Κληρονομιάς».

2. Το π.δ. 63/2005 (ΦΕΚ 98/Α΄/22-04-2005) «Κωδικοποίηση της Νομοθεσίας για την Κυβέρνηση και τα κυβερνητικά όργανα».

3. Το π.δ. 104/2014 (Φ.Ε.Κ. 171/Α΄/28-08-2014) «Οργανισμός Υπουργείου Πολιτισμού και Αθλητισμού», όπως τροποποιήθηκε με τα άρθρα 31 και 39 του ν. 4305/2014 «Ανοικτή διάθεση και περαιτέρω χρήση εγγράφων, πληροφοριών και δεδομένων του δημόσιου τομέα, τροποποίηση του ν. 3448/2006 (Α' 57), προσαρμογή της εθνικής νομοθεσίας στις διατάξεις της Οδηγίας 2013/37/ ΕΕ του Ευρωπαϊκού Κοινοβουλίου και του Συμβουλίου, περαιτέρω ενίσχυση της διαφάνειας, ρυθμίσεις θεμάτων Εισαγωγικού Διαγωνισμού Ε.Σ.Δ.Δ.Α. και άλλες διατάξεις» (ΦΕΚ 234/Α΄/31-10-2014).

4. Το π.δ. 70/2015 (Φ.Ε.Κ. 114/Α΄/22-9-2015) «Ανασύσταση των Υπουργείων Πολιτισμού και Αθλητισμού, ..., Ανάπτυξης και Τουρισμού».

5. Το π.δ. 88 (ΦΕΚ 160/Α΄/29-8-2018) «Διορισμός Υπουργών, Αναπληρωτών Υπουργών και Υφυπουργών».

6. Την αριθμ. ΥΠΠΟΑ/ΓΔΔΥΜΔ/ΔΔΑΑΔ/ΤΔΑΔΤΠ/ Α1/272598/33659/30330/23405/ από 06-10-2015 κοινή απόφαση του Πρωθυπουργού και του Υπουργού Πολιτισμού και Αθλητισμού (ΦΕΚ/ΥΟΔΔ/706/06-10-2015).

7. Την αριθμ. ΥΠΠΟΑ/ΓΡΥΠ/509797/11453/11-10-2018 κοινή απόφαση του Πρωθυπουργού και της Υπουργού Πολιτισμού και Αθλητισμού (ΦΕΚ 4527/Β΄/17-10-2018).

8. Την αριθμ. ΥΠΠΟΤ/ΓΔΑΠΚ/ΑΡΧ/Α1/Φ43/2860/255/ 11-1-2011 υπουργική απόφαση (ΦΕΚ 23/ΑΑΠ/22-2-2011) «Έγκριση αναοριοθέτησης του αρχαιολογικού χώρου των Θερμοπυλών, Νομού Φθιώτιδας».

9. Τις αριθμ. ΥΠΠΟΑ/ΓΔΑΠΚ/ΔΙΠΚΑ/ΤΠΚΑΧΜΑΕ/ Φ57/ 422685/278083/10936/3686/29-11-2017 υπουργική απόφαση «Έγκριση συγκρότησης Επιτροπής μελών του Κεντρικού Αρχαιολογικού Συμβουλίου για τη διενέργεια αυτοψίας σχετικά με τον καθορισμό Ζωνών Προστασίας Α' και Β' αρχαιολογικού χώρου Θερμοπυλών, Περιφερειακής Ενότητας Φθιώτιδας, Περιφέρειας Στερεάς Ελλάδας» και ΥΠΠΟΑ/ΓΔΑΠΚ/ΔΙΠΚΑ/ΤΠΚΑΧΜΑΕ/ 148715/104000/3401/1491/3-4-2018 υπουργική απόφαση «Έγκριση τροποποίησης της αριθμ. ΥΠΠΟΑ/ ΓΔΑΠΚ/ΔΙΠΚΑ/ΤΠΚΑΧΜΑΕ/422685/278083/10936/3686/ 29-11-2017 υπουργική απόφαση σχετικά με την έγκριση συγκρότησης Επιτροπής μελών του Κεντρικού Αρχαιολογικού Συμβουλίου για τη διενέργεια αυτοψίας σχετικά με τον καθορισμό Ζωνών Προστασίας Α' και Β' αρχαιολογικού χώρου Θερμοπυλών, Περιφερειακής Ενότητας Φθιώτιδας, Περιφέρειας Στερεάς Ελλάδας».

10. Την ομόφωνη γνωμοδότηση του Κεντρικού Αρχαιολογικού Συμβουλίου, όπως διατυπώθηκε στην αριθμ. 29/01-8-2018 Συνεδρία του (θέμα 22ο) ως προς τον καθορισμό της Ζώνης Α' και την κατά πλειοψηφία γνωμοδότηση ως προς τον καθορισμό της Ζώνης Β'.

11. Το αριθμ. ΥΠΠΟΑ/ΓΔΑΜΤΕ/ΔΕΤΥΜΕΑ/ΤΑΓΚ/ 389490/40286/596/318/25-9-2018 έγγραφο του Τμήματος Τοπογραφήσεων, Φωτογραμμετρίας και Κτηματολογίου της ΓΔΑΜΤΕ (ορθή επανάληψη στις 26-9-2018), με το οποίο διαβιβάστηκε στη ΔΙΠΚΑ το τοπογραφικό διάγραμμα, σε κλίμακα 1:10.000, καθορισμού των Ζωνών Α' και Β' του εν θέματι αρχαιολογικού χώρου καθώς και ο πίνακας συντεταγμένων των κορυφών της πολυγωνικής γραμμής οριοθέτησης σε σύστημα ΕΓΣΑ '87, αποφασίζουμε:

Εγκρίνεται ο καθορισμός Ζωνών Α' Απολύτου Προστασίας για την αποτελεσματικότερη προστασία του συνόλου του αναοριοθετημένου αρχαιολογικού χώρου των Θερμοπυλών, Π.Ε. Φθιώτιδας, Περιφέρειας Στερεάς Ελλάδας, σύμφωνα με το άρθρο 13, παρ. 2 του ν. 3028/2002

«Για την προστασία των Αρχαιοτήτων και εν γένει της Πολιτιστικής Κληρονομιάς» (ΦΕΚ 153/Α΄/28-6-2002), οι οποίες καθορίζονται ως εξής:

Α. Ζώνη Α' Απολύτου Προστασίας η περιοχή της Αρχαίας Ανθήλης, όπως αυτή εμφαίνεται στο συνημμένο απόσπασμα χάρτη Γ.Υ.Σ. σε κλίμακα 1:10.000, η οποία οριοθετείται από ενιαία πολυγωνική γραμμή, που ορίζεται από τα σημεία 1, 2, 3, 4, 5, ..., 48, 49 και 1 του συνημμένου στην παρούσα πίνακα συντεταγμένων.

Β. Ζώνη Α' Απολύτου Προστασίας η περιοχή του Λόφου του Κολωνού, όπως αυτή εμφαίνεται στο συνημμένο απόσπασμα χάρτη Γ.Υ.Σ. σε κλίμακα 1:10.000, η οποία οριοθετείται από ενιαία πολυγωνική γραμμή, που ορίζεται από τα σημεία 50, 51, 52, 53, 54, 55, ..., 203, 204, 205, 206 και 50 του συνημμένου στην παρούσα πίνακα συντεταγμένων.

Γ. Ζώνη Α' Απολύτου Προστασίας η περιοχή των αρχαίων Αλπηνών, όπως αυτή εμφαίνεται στο συνημμένο απόσπασμα χάρτη Γ.Υ.Σ. σε κλίμακα 1:10.000, η οποία οριοθετείται από ενιαία πολυγωνική γραμμή, που ορίζεται από τα σημεία 207, 208, 209, 210, 211, ..., 319, 320, 321 και 207 του συνημμένου στην παρούσα πίνακα συντεταγμένων.

Εντός των Ζωνών Α' Απολύτου Προστασίας του αναοριοθετημένου αρχαιολογικού χώρου των Θερμοπυλών να ισχύουν οι κάτωθι όροι:

1. Απαγορεύεται η δόμηση, καθώς και κάθε δραστηριότητα και χρήση, οι οποίες είναι δυνατό να επιβαρύνουν με άμεσο ή έμμεσο τρόπο το τοπίο του αρχαιολογικού χώρου των Θερμοπυλών.

2. Απαγορεύεται οποιαδήποτε λατομική και μεταλλευτική δραστηριότητα.

3. Απαγορεύεται η εγκατάσταση αντίσκηνων, παραπηγμάτων, λυόμενων οικίσκων και τροχοβιλών.

4. Απαγορεύεται η τοποθέτηση ελεύθερα ιστάμενων διαφημιστικών πινακίδων. Επιτρέπεται η τοποθέτηση πινακίδων του ΥΠΠΟΑ, του Δασαρχείου και τυχόν απαραίτητες πινακίδες σήμανσης του Υπουργείου Μεταφορών και Υποδομών καθώς και καλαίσθητων μη φωτεινών επιγραφών, μικρών διαστάσεων, στις προσόψεις των νομίμως υφιστάμενων κτηρίων εφόσον δεν προκαλούν αισθητική όχληση στον αρχαιολογικό χώρο κατόπιν έγκρισης των Υπηρεσιών του ΥΠΠΟΑ.

5. Απαγορεύεται η χωροθέτηση εγκαταστάσεων (σταθμών) παραγωγής ηλεκτρικής ενέργειας από ΑΠΕ και συνοδών αυτών έργων, ανεξαρτήτως βαθμού όχλησης-περιβαλλοντικής κατηγορίας και ανεξαρτήτως υποχρέωσης ή μη λήψης αδειών παραγωγής, εγκατάστασης και λειτουργίας.

6. Απαγορεύεται η απόθεση απορριμμάτων και αποβλήτων σε δημόσιες και ιδιωτικές εκτάσεις και γενικότερα κάθε ενέργεια, που επιφέρει περιβαλλοντική υποβάθμιση στο τοπίο και ειδικότερα στο πολιτιστικό τοπίο που περιβάλλει τα μνημεία του αρχαιολογικού χώρου. Επιβάλλεται η λήψη μέτρων από τις αρμόδιες υπηρεσίες για τον εξωραϊσμό υποβαθμισμένων περιοχών και ιδιοκτησιών.

7. Επιτρέπεται η γεωργία χωρίς βαθιά άροση στις νόμιμα καλλιεργούμενες εκτάσεις και εκτός των περιφράξεων των αρχαιολογικών χώρων. Επιτρέπεται η κατασκευή, η επισκευή-συντήρηση, η βελτίωση και ο εκσυγχρονισμός υπόγειων και επιφανειακών υποδομών που τις εξυπηρετούν, όπως φρεάτων, γεωτρήσεων με υπαίθρια αντλητικά μηχανήματα, ανοικτών υδατοδεξαμενών και δικτύων άρδευσης κατόπιν έγκρισης της αρμόδιας Υπηρεσίας του ΥΠΠΟΑ. Απαγορεύεται άνευ αδείας κάθε νέο έργο εκχέρσωσης καθώς και η με οποιονδήποτε τρόπο αλλοίωση του περιβάλλοντος, χωρίς την προηγούμενη άδεια της Αρχαιολογικής Υπηρεσίας.

8. Επιτρέπεται η άσκηση της παραδοσιακής πτηνοτροφίας και κτηνοτροφίας στα υφιστάμενα λιθόκτιστα κτίσματα («μαντριά» ή «στάνες»). Απαγορεύεται η ελεύθερη βοσκή και η κατασκευή νέων κτηνοτροφικών εγκαταστάσεων.

9. Επιτρέπεται η άσκηση της παραδοσιακής μελισσοκομίας.

10. Είναι δυνατόν να επιτρέπεται η συνέχιση δραστηριοτήτων και χρήσεων που δεν εμπίπτουν στις ως άνω επιτρεπόμενες και υφίστανται-λειτουργούν νομίμως σε νομίμως υφιστάμενα κτήρια και εγκαταστάσεις.

11. Επιτρέπονται οι εργασίες επισκευής, συντήρησης και εκσυγχρονισμού των υφιστάμενων κτισμάτων και εγκαταστάσεων, για λόγους χρήσεων, υγιεινής και ασφαλείας χωρίς ουδεμία αύξηση της δόμησης και του όγκου τους καθώς και η κατασκευή χώρων υγιεινής, βόθρων ή δικτύων σύνδεσης με αποχετευτικό αγωγό κατόπιν έγκρισης και επίβλεψης της αρμόδιας Εφορείας Αρχαιοτήτων.

12. Επιτρέπεται για λόγους ασφαλείας η συντήρηση των υφισταμένων οδών καθώς και σημειακά βελτιώσεις στη χάραξη και μικρές διαπλατύνσεις με την ελάχιστη δυνατή παρέμβαση στη μορφολογία του εδάφους κατόπιν έγκρισης και επίβλεψης της αρμόδιας Εφορείας Αρχαιοτήτων.

13. Επιτρέπεται η επισκευή-συντήρηση, η βελτίωση και ο εκσυγχρονισμός λειτουργιών, εγκαταστάσεων, υποδομών και δικτύων υποδομών κοινής ωφελείας (όπως δίκτυα αποχέτευσης, ύδρευσης, διανομής ιαματικού πόρου και ηλεκτρικής ενέργειας, τηλεπικοινωνιών), κατόπιν έγκρισης του ΥΠΠΟΑ μετά από γνώμη του αρμόδιου Αρχαιολογικού Συμβουλίου. Στο πλαίσιο αυτό είναι δυνατό να επιβάλλεται η υπογειοποίηση τμημάτων των δικτύων και να επιτρέπονται σημειακά κατασκευές με υπέργεια τμήματα, όπως αντλιοστάσια και δεξαμενές για τις οποίες να λαμβάνεται μέριμνα ελαχιστοποίησης των προεξεχόντων του εδάφους τμημάτων τους και η απόκρυψη τους με χρήση ζωνών πρασίνου προκειμένου να μην υποβαθμίζεται το ιστορικό και πολιτιστικό περιβάλλον του αρχαιολογικού χώρου.

14. Επιτρέπονται οι εργασίες δασοπροστασίας, οι αναδασώσεις και τα συναφή με την προστασία των δασών έργα, καθώς και οι εργασίες σε περιοχές ρεμάτων και χειμάρρων, κατόπιν έγκρισης των Υπηρεσιών του ΥΠΠΟΑ.

15. Είναι δυνατόν να επιτρέπεται η χωρίς τοιχίο περίφραξη των νομίμων ιδιοκτησιών, των οποίων η νόμιμη κατοχή αποδεικνύεται άνευ αμφιβολιών, με τα απαραίτητα νόμιμα έγγραφα κατόπιν έγκρισης της Αρχαιολογικής Υπηρεσίας και μετά από γνώμη του αρμόδιου Αρχαιολογικού Συμβουλίου.

16. Είναι δυνατόν να επιτρέπεται η συνέχιση δραστηριοτήτων και χρήσεων που δεν εμπίπτουν στις ως άνω επιτρεπόμενες και υφίστανται-λειτουργούν νομίμως σε νομίμως υφιστάμενα κτήρια και εγκαταστάσεις εντός της Ζώνης Α' Απολύτου Προστασίας με τυχόν επιβολή πρόσθετων όρων και περιορισμών, προκειμένου τεκμηριωμένα να μην προκαλούν άμεση ή έμμεση βλάβη επί των αρχαιοτήτων και να μην επιφέρουν όχληση στο περιβάλλον του αρχαιολογικού χώρου. Οι πρόσθετοι όροι επιβάλλονται με απόφαση του ΥΠΠΟΑ μετά από γνώμη του αρμοδίου Αρχαιολογικού Συμβουλίου. Το αυτό ισχύει και για έργα και δραστηριότητες, που κατά την ημέρα δημοσίευσης της παρούσας βρίσκονται σε στάδιο κατασκευής με νόμιμη άδεια, ή έχουν άδεια εγκατάστασης ή λειτουργίας ή έχει εκδοθεί απόφαση έγκρισης περιβαλλοντικών όρων και αντίκεινται στις διατάξεις της παρούσας.

17. Είναι δυνατόν να επιτρέπεται αλλαγή χρήσης νομίμως υφισταμένων κτισμάτων και κατασκευών εντός της Ζώνης Α' Απολύτου Προστασίας με απόφαση του ΥΠΠΟΑ μετά από γνώμη του αρμοδίου Αρχαιολογικού Συμβουλίου μόνο για λόγους προστασίας και διαχείρισης της προστατευόμενης περιοχής ή για άλλη επιτρεπόμενη από την παρούσα χρήση, και εφόσον τεκμηριωμένα διαπιστώνεται ότι η νέα χρήση δεν προκαλεί ουδεμία άμεση ή έμμεση βλάβη επί αρχαιοτήτων και δεν επιφέρει όχληση στο ιστορικό και πολιτιστικό περιβάλλον του αρχαιολογικού χώρου.

18. Επιτρέπεται η εφαρμογή μέτρων, δράσεων ή παρεμβάσεων προστασίας, προληπτικού ή κατασταλτικού χαρακτήρα, η εκτέλεση ειδικών έργων ή παρεμβάσεων, η χρήση μέτρων αντιπλημμυρικής, αντιδιαβρωτικής και αντιπυρικής προστασίας, που αποσκοπούν στη προστασία από φυσικές ή ανθρωπογενείς καταστροφές αρχαιοτήτων και του φυσικού/πολιτιστικού/ ιστορικού περιβάλλοντος του αρχαιολογικού χώρου.

19. Επιτρέπονται σημειακές επεμβάσεις, διαμορφώσεις για τη λειτουργία των ιαματικών πηγών, κατόπιν έγκρισης της αρμόδιας Υπηρεσίας του ΥΠΠΟΑ μετά από γνώμη του αρμόδιου Αρχαιολογικού Συμβουλίου.

20. Επιτρέπονται (α) οι εργασίες συντήρησης, στερέωσης, αποκατάστασης και προστασίας αρχαίων μνημείων και κηρυγμένων νεότερων μνημείων πολιτιστικής κληρονομιάς, (β) αρχαιολογικές εργασίες έρευνας, ανασκαφής και ανάδειξης αρχαιοτήτων, καθώς και προστασίας και ανάδειξης του ιστορικού περιβάλλοντος, (γ) οι διαμορφώσεις και οι εργασίες κατασκευής, επισκευής-συντήρησης, βελτίωσης και εκσυγχρονισμού κτισμάτων, προσθηκών σε υπάρχοντα κτήρια και υποδομών-εγκαταστάσεων, που είναι αναγκαίες για την προστασία, τη φύλαξη, την ανάδειξη και την λειτουργία του αρχαιολογικού χώρου και των μνημείων εντός του κηρυγμένου αρχαιολογικού χώρου, συμπεριλαμβανομένων των έργων πυροπροστασίας και των έργων προστασίας από κατολισθήσεις.

21. Για κάθε έργο απαιτείται έλεγχος και προηγούμενη έγκριση από τις αρμόδιες Υπηρεσίες του ΥΠΠΟΑ.

Εγκρίνεται ο καθορισμός Ζώνης Β' Προστασίας για την αποτελεσματικότερη προστασία των αρχαιοτήτων της ευρύτερης περιοχής του αναοριοθετημενου αρχαιολογικού χώρου των Θερμοπυλών.

Η Ζώνη Β', όπως αυτή εμφαίνεται στο συνημμένο απόσπασμα χάρτη Γ.Υ.Σ. σε κλίμακα 1:10.000, οριοθετείται από ενιαία πολυγωνική γραμμή, που ορίζεται από τα σημεία 207, 208, 209, 322, 323, 324, 325, ..., 587, 588, 589 και 207 του συνημμένου στην παρούσα πίνακα συντεταγμένων.


Εντός της Ζώνης Β' Προστασίας του αναοριοθετημένου αρχαιολογικού χώρου των Θερμοπυλών θα θεσμοθετηθούν ειδικές ρυθμίσεις ως προς τις επιτρεπόμενες δραστηριότητες και χρήσεις γης, τους όρους και περιορισμούς δόμησης, καθώς και για τη δυνατότητα συνέχισης της λειτουργίας υφισταμένων νομίμων δραστηριοτήτων, δυνάμει Κοινής Υπουργικής Απόφασης, που προβλέπεται από την κείμενη νομοθεσία. Εξαιρείται της Ζώνης Β' Προστασίας ο οικισμός Τ.Κ. Θερμοπυλών, όπως αυτός έχει οριοθετηθεί μετά την έγκριση του ΓΠΣ Λαμίας (ΦΕΚ 346/ΑΑΠ/5-11-2012) και συνεχίζουν να ισχύουν οι όροι δόμησης και οι χρήσεις γης που ισχύουν και σήμερα για την εντός ορίων οικισμού δόμησή του.

Από τις διατάξεις της παρούσας απόφασης δεν προκαλείται δαπάνη σε βάρος του κρατικού προϋπολογισμού.


Η απόφαση αυτή να δημοσιευθεί στην Εφημερίδα της Κυβερνήσεως.


Αθήνα, 30 Νοεμβρίου 2018

| Η Υπουργός | Ο Υφυπουργός |
| --- | --- |
| **ΜΥΡΣΙΝΗ ΖΟΡΜΠΑ** | **ΚΩΝΣΤΑΝΤΙΝΟΣ ΣΤΡΑΤΗΣ** |

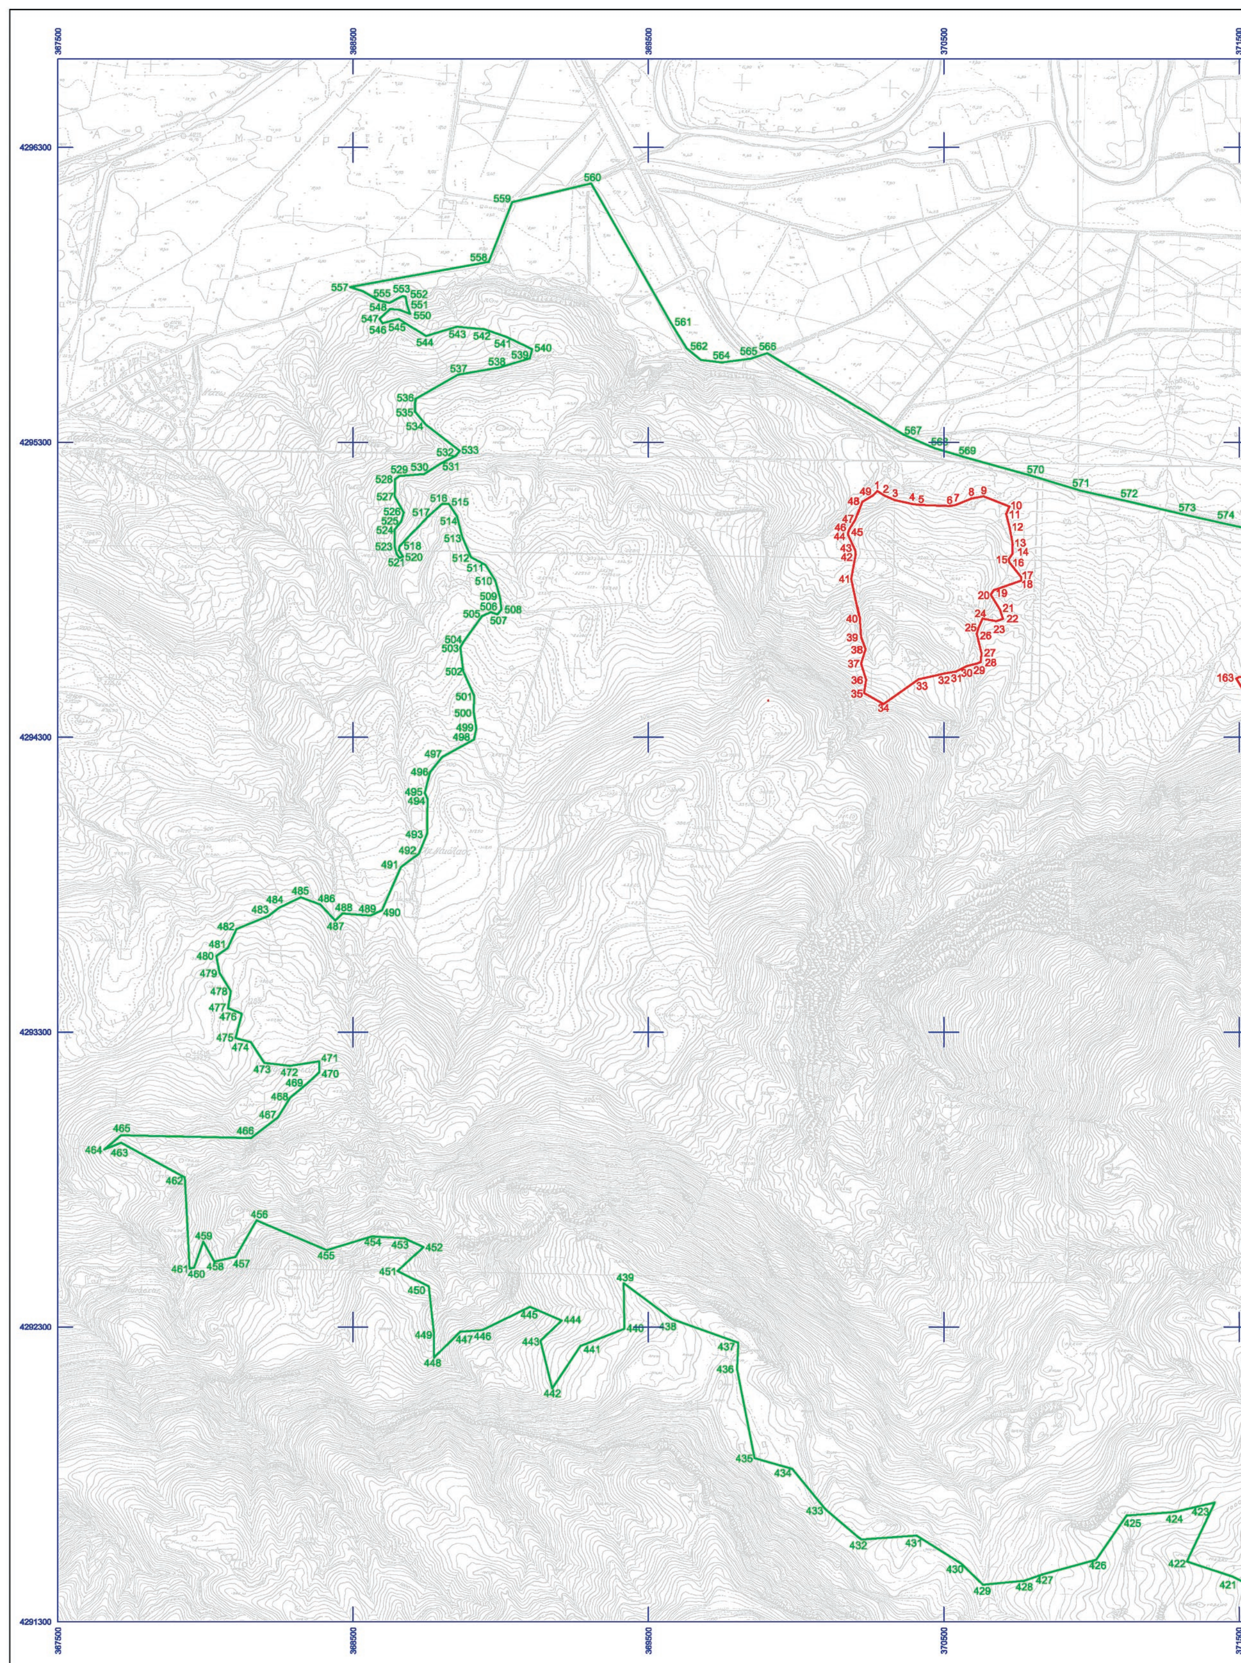

**ΕΘΝΙΚΟ ΤΥΠΟΓΡΑΦΕΙΟ**
Για τεχνικούς λόγους στο σχεδιάγραμμα, από το ηλεκτρονικό αρχείο, έγινε σμίκρυνση κατά ποσοστό 39%

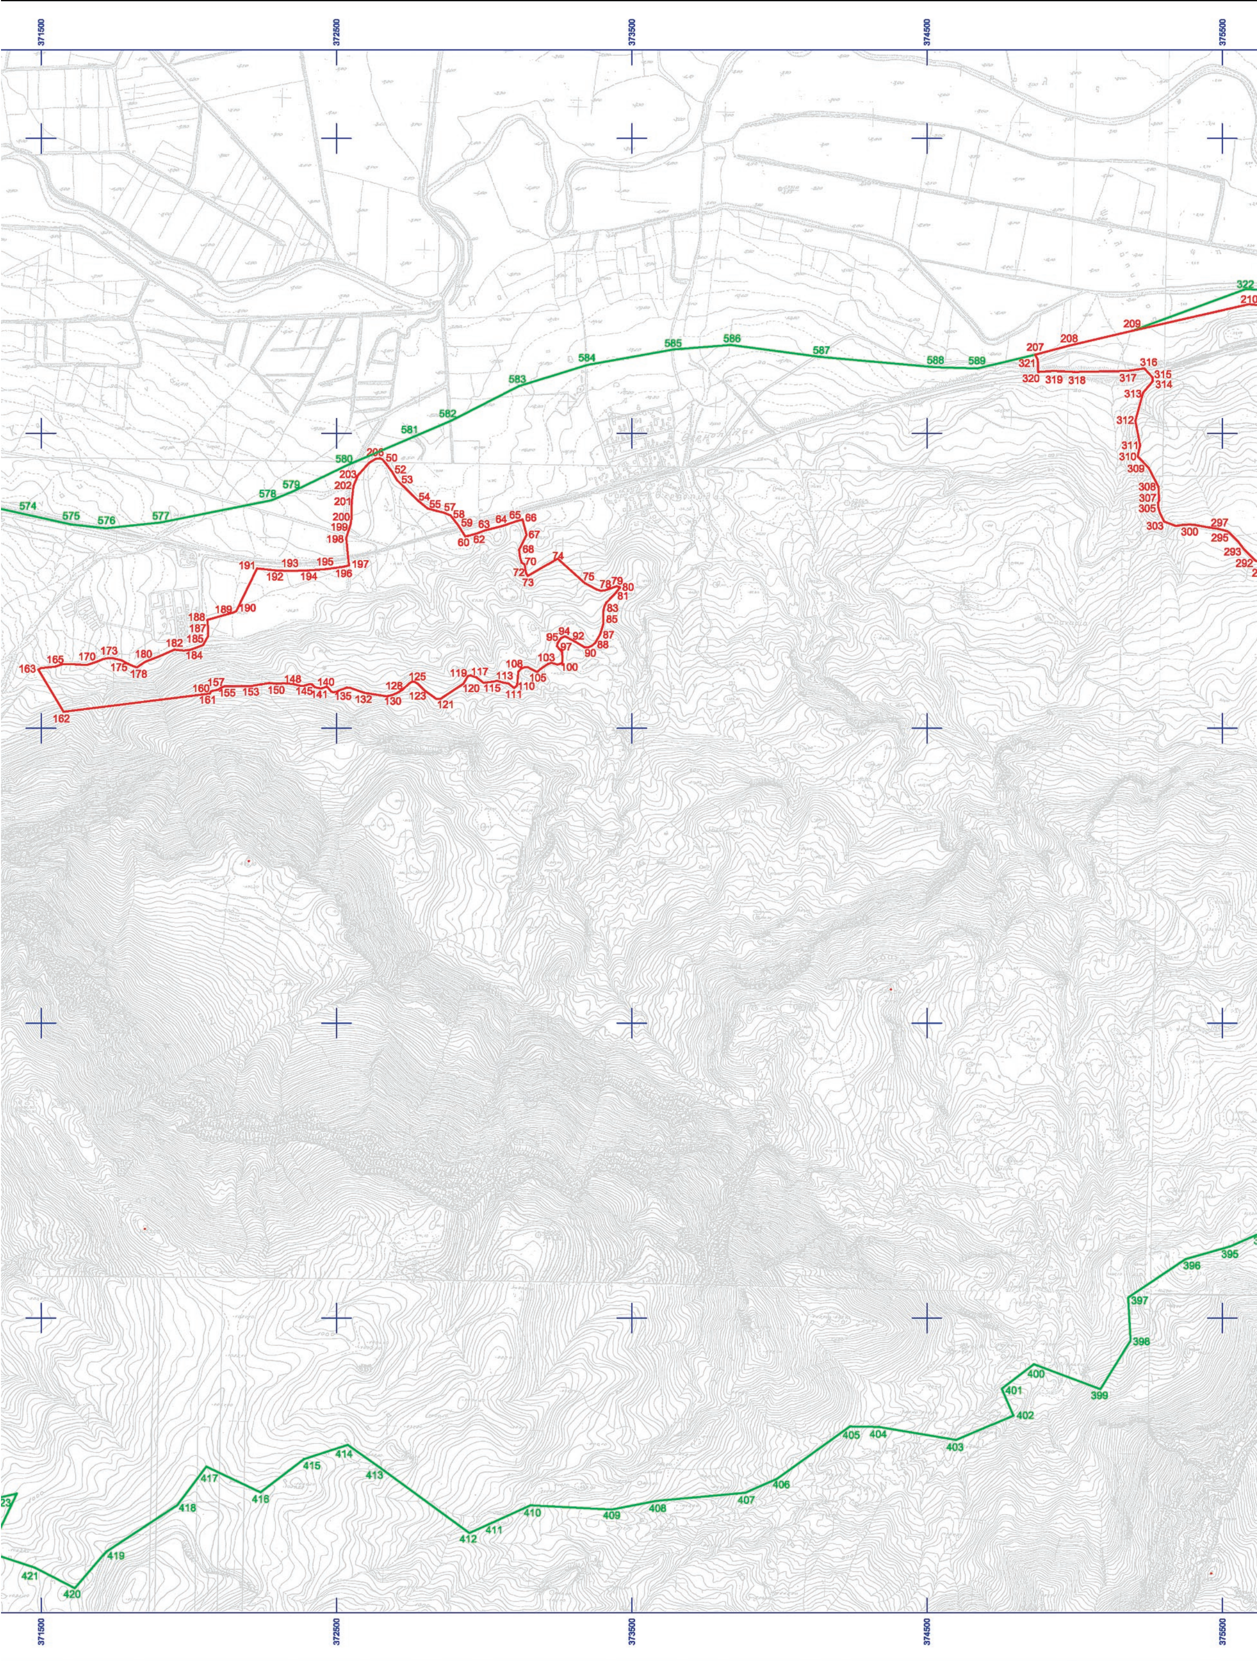

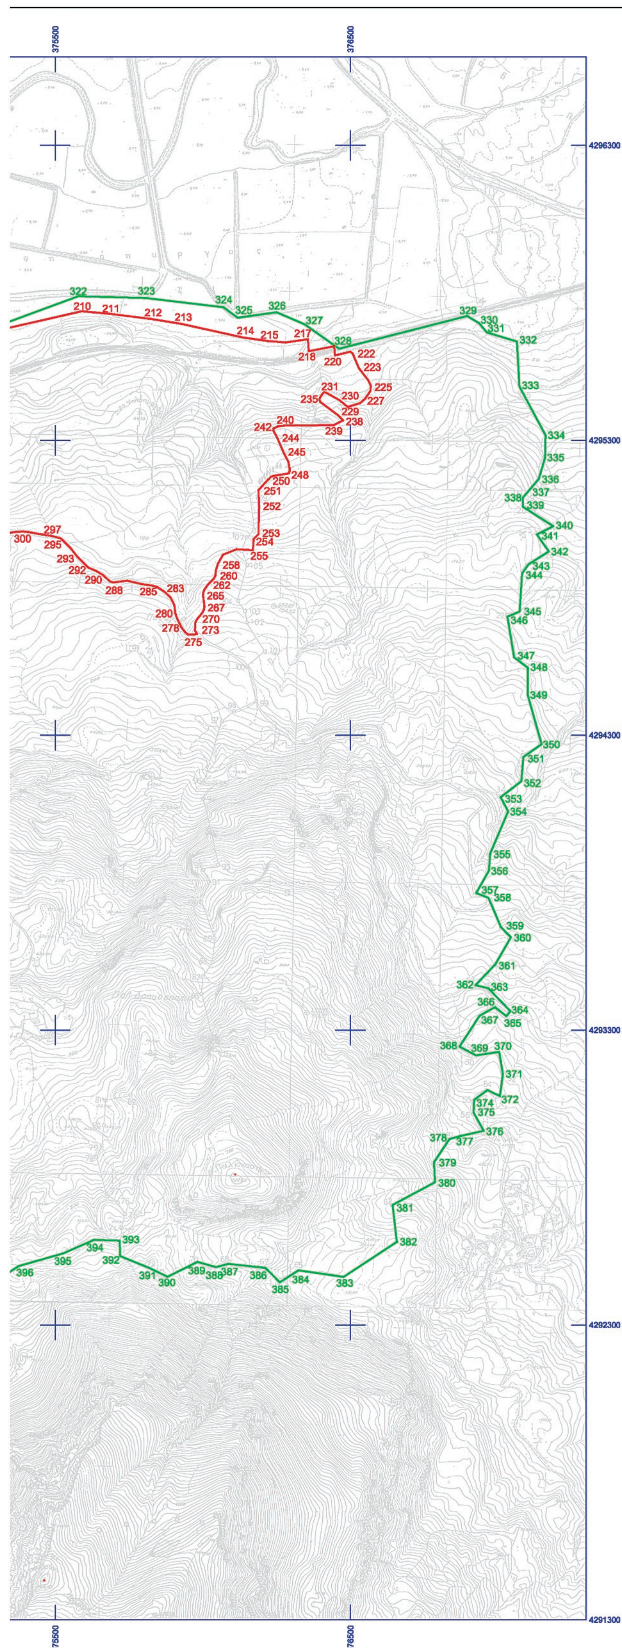


ΥΠΟΥΡΓΕΙΟ
ΠΟΛΙΤΙΣΜΟΥ & ΑΘΛΗΤΙΣΜΟΥ

ΔΙΕΥΘΥΝΣΗ ΕΡΕΥΝΑΣ & ΤΕΧΝΙΚΗΣ ΥΠΟΣΤΗΡΙΞΗΣ
ΜΕΛΕΤΩΝ & ΕΡΓΩΝ

ΤΜΗΜΑ ΑΠΟΤΥΠΩΣΕΩΝ, ΓΕΩΠΛΗΡΟΦΟΡΙΚΗΣ
& ΚΤΗΜΑΤΟΛΟΓΙΟΥ

ΜΕΛΕΤΗ:
**ΟΡΙΟΘΕΤΗΣΗ ΖΩΝΩΝ Α' & Β' ΠΡΟΣΤΑΣΙΑΣ ΤΟΥ ΑΡΧΑΙΟΛΟΓΙΚΟΥ ΧΩΡΟΥ ΘΕΡΜΟΠΥΛΩΝ, ΔΗΜΟΥ ΛΑΜΙΕΩΝ, Π.Ε. ΦΘΙΩΤΙΔΑΣ, ΠΕΡΙΦΕΡΕΙΑΣ ΣΤΕΡΕΑΣ ΕΛΛΑΔΑΣ**

ΣΧΕΔΙΟ:
ΤΟΠΟΓΡΑΦΙΚΟ ΔΙΑΓΡΑΜΜΑ

ΥΠΟΛΟΓΙΣΜΟΙ: ΔΙΑΜΑΝΤΗΣ ΚΩΝΣΤΑΝΤΙΝΟΣ, ΤΟΠΟΓΡΑΦΟΣ ΜΗΧΑΝΙΚΟΣ ΤΕ, ΕΦΑ ΦΘΙΩΤΙΔΑΣ & ΕΥΡΥΤΑΝΙΑΣ

ΕΛΕΓΧΟΣ - ΣΧΕΔΙΑΣΗ:
ΣΟΦΙΑ ΚΑΡΑΚΑΣΗ - ΚΑΡΑΚΑΣΙΔΗ
ΤΟΠΟΓΡΑΦΟΣ ΜΗΧΑΝΙΚΟΣ ΤΕ

ΥΠΟΓΡΑΦΗ

ΚΛΙΜΑΚΑ
**1:10000**
ΗΜΕΡ/ΝΙΑ
ΣΕΠΤΕΜΒΡΙΟΣ 2018

ΥΠΟΜΝΗΜΑ

ΟΡΙΟ ΖΩΝΗΣ Α' ΑΠΟΛΥΤΟΥ ΠΡΟΣΤΑΣΙΑΣ
ΟΡΙΟ ΖΩΝΗΣ Β' ΠΡΟΣΤΑΣΙΑΣ

ΑΠΟΣΠΑΣΜΑ Φ.Χ. Γ.Υ.Σ.: 5362/8, 5363/7, 5363/8, 5372/2, 5372/4, 5373/1, 5373/2, 5373/3, 5373/4 ΣΤΥΛΙΣ

Ελληνικό Γεωδαιτικό Σύστημα Αναφοράς 1987 (Ε.Γ.Σ.Α. '87)
Ελλειψοειδές αναφοράς GRS 80 (α = 6 378 137 μ, 1/f = 298.257222101)
Προβολή : Εγκάρσια Μερκατορική
Κεντρικός Μεσημβρινός λο = 24° 00' 00" με Κο = 0.999600
Τετμημένη Κεντρικού Μεσημβρινού : +500 000.00 μ
Γεωγραφικό Πλάτος Αναφοράς : 0° 00' 00"

ΘΕΩΡΗΣΗ ΠΡΟΪΣΤΑΜΕΝΟΥ

Ο ΠΡΟΪΣΤΑΜΕΝΟΣ ΤΟΥ ΤΜΗΜΑΤΟΣ
ΑΠΟΤΥΠΩΣΕΩΝ, ΓΕΩΠΛΗΡΟΦΟΡΙΚΗΣ
& ΚΤΗΜΑΤΟΛΟΓΙΟΥ

ΘΕΟΔΩΡΟΣ Γ. ΧΑΤΖΗΘΕΟΔΩΡΟΥ
ΤΟΠΟΓΡΑΦΟΣ ΜΗΧΑΝΙΚΟΣ ΠΕ

| ΟΡΙΟΘΕΤΗΣΗ ΖΩΝΗΣ Β' ΠΡΟΣΤΑΣΙΑΣ ΤΟΥ ΑΡΧΑΙΟΛΟΓΙΚΟΥ ΧΩΡΟΥ ΘΕΡΜΟΠΥΛΩΝ ΔΗΜΟΥ ΛΑΜΙΕΩΝ, Π.Ε. ΦΘΙΩΤΙΔΑΣ, ΠΕΡΙΦΕΡΕΙΑΣ ΣΤΕΡΕΑΣ ΕΛΛΑΔΑΣ | | | | |
|---|---|---|---|---|
| ΕΦΟΡΕΙΑ ΑΡΧΑΙΟΤΗΤΩΝ ΦΘΙΩΤΙΔΑΣ | | | | |
| ΠΙΝΑΚΑΣ ΣΥΝΤΕΤΑΓΜΕΝΩΝ | | | | |
| ΣΗΜΕΙΟ | ΔΙΑΓΡΑΜΜΑ 1:5000 | Φ.Χ. 1:50000 | ΣΥΝ/ΝΗ X [ΕΓΣΑ '87] | ΣΥΝ/ΝΗ Y [ΕΓΣΑ '87] |
| 207 | 5363/7 | ΣΤΥΛΙΣ | 374865.28 | 4295566.35 |
| 208 | 5363/7 | ΣΤΥΛΙΣ | 374976.31 | 4295595.98 |
| 209 | 5363/7 | ΣΤΥΛΙΣ | 375196.09 | 4295648.37 |
| 322 | 5363/8 | ΣΤΥΛΙΣ | 375577.72 | 4295788.51 |
| 323 | 5363/8 | ΣΤΥΛΙΣ | 375806.66 | 4295782.71 |
| 324 | 5363/8 | ΣΤΥΛΙΣ | 376070.58 | 4295751.64 |
| 325 | 5363/8 | ΣΤΥΛΙΣ | 376118.52 | 4295715.98 |
| 326 | 5363/8 | ΣΤΥΛΙΣ | 376249.27 | 4295734.41 |
| 327 | 5363/8 | ΣΤΥΛΙΣ | 376343.40 | 4295693.38 |
| 328 | 5363/8 | ΣΤΥΛΙΣ | 376461.10 | 4295610.44 |
| 329 | 5363/8 | ΣΤΥΛΙΣ | 376896.03 | 4295721.34 |
| 330 | 5363/8 | ΣΤΥΛΙΣ | 376936.73 | 4295697.13 |
| 331 | 5363/8 | ΣΤΥΛΙΣ | 376962.33 | 4295665.61 |
| 332 | 5363/8 | ΣΤΥΛΙΣ | 377064.01 | 4295634.97 |
| 333 | 5363/8 | ΣΤΥΛΙΣ | 377073.11 | 4295482.95 |
| 334 | 5363/8 | ΣΤΥΛΙΣ | 377161.54 | 4295317.06 |
| 335 | 5363/8 | ΣΤΥΛΙΣ | 377160.28 | 4295241.84 |
| 336 | 5363/8 | ΣΤΥΛΙΣ | 377138.69 | 4295169.51 |
| 337 | 5373/2 | ΣΤΥΛΙΣ | 377101.31 | 4295125.80 |
| 338 | 5373/2 | ΣΤΥΛΙΣ | 377084.35 | 4295105.97 |
| 339 | 5373/2 | ΣΤΥΛΙΣ | 377084.35 | 4295074.35 |
| 340 | 5373/2 | ΣΤΥΛΙΣ | 377187.55 | 4295008.32 |
| 341 | 5373/2 | ΣΤΥΛΙΣ | 377131.93 | 4294981.11 |
| 342 | 5373/2 | ΣΤΥΛΙΣ | 377172.68 | 4294922.89 |
| 343 | 5373/2 | ΣΤΥΛΙΣ | 377102.85 | 4294879.19 |
| 344 | 5373/2 | ΣΤΥΛΙΣ | 377082.36 | 4294848.51 |
| 345 | 5373/2 | ΣΤΥΛΙΣ | 377073.15 | 4294719.33 |
| 346 | 5373/2 | ΣΤΥΛΙΣ | 377031.78 | 4294702.32 |
| 347 | 5373/2 | ΣΤΥΛΙΣ | 377055.12 | 4294564.18 |
| 348 | 5373/2 | ΣΤΥΛΙΣ | 377101.83 | 4294528.74 |
| 349 | 5373/2 | ΣΤΥΛΙΣ | 377101.83 | 4294434.53 |
| 350 | 5373/2 | ΣΤΥΛΙΣ | 377148.12 | 4294269.85 |
| 351 | 5373/2 | ΣΤΥΛΙΣ | 377086.20 | 4294226.72 |
| 352 | 5373/2 | ΣΤΥΛΙΣ | 377079.35 | 4294144.32 |
| 353 | 5373/2 | ΣΤΥΛΙΣ | 377009.05 | 4294090.10 |
| 354 | 5373/2 | ΣΤΥΛΙΣ | 377034.56 | 4294042.16 |
| 355 | 5373/2 | ΣΤΥΛΙΣ | 376973.59 | 4293898.86 |
| 356 | 5373/2 | ΣΤΥΛΙΣ | 376969.41 | 4293841.41 |
| 357 | 5373/2 | ΣΤΥΛΙΣ | 376926.43 | 4293765.01 |
| 358 | 5373/2 | ΣΤΥΛΙΣ | 376967.67 | 4293748.80 |
| 359 | 5373/2 | ΣΤΥΛΙΣ | 377009.74 | 4293649.89 |
| 360 | 5373/2 | ΣΤΥΛΙΣ | 377043.58 | 4293615.09 |
| 361 | 5373/2 | ΣΤΥΛΙΣ | 376991.21 | 4293523.56 |

ΥΠΟΥΡΓΕΙΟ ΠΟΛΙΤΙΣΜΟΥ
κ ΑΘΛΗΤΙΣΜΟΥ
ΔΕΤΥΜΕΑ/ΤΜΗΜΑ ΑΠΟΤΥΠΩΣΕΩΝ,
ΓΕΩΠΛΗΡΟΦΟΡΙΚΗΣ κ ΚΤΗΜΑΤΟΛΟΓΙΟΥ

Ζώνη Β' αρχαιολογικού χώρου
Θερμοπυλών

| | | | | |
|---|---|---|---|---|
| 362 | 5373/2 | ΣΤΥΛΙΣ | 376923.58 | 4293452.60 |
| 363 | 5373/2 | ΣΤΥΛΙΣ | 376966.86 | 4293442.21 |
| 364 | 5373/2 | ΣΤΥΛΙΣ | 377042.39 | 4293364.35 |
| 365 | 5373/2 | ΣΤΥΛΙΣ | 377028.68 | 4293347.50 |
| 366 | 5373/2 | ΣΤΥΛΙΣ | 376989.65 | 4293378.04 |
| 367 | 5373/2 | ΣΤΥΛΙΣ | 376937.97 | 4293349.61 |
| 368 | 5373/2 | ΣΤΥΛΙΣ | 376869.43 | 4293244.04 |
| 369 | 5373/2 | ΣΤΥΛΙΣ | 376925.33 | 4293214.55 |
| 370 | 5373/2 | ΣΤΥΛΙΣ | 377004.34 | 4293226.27 |
| 371 | 5373/2 | ΣΤΥΛΙΣ | 377016.86 | 4293151.21 |
| 372 | 5373/2 | ΣΤΥΛΙΣ | 377006.43 | 4293076.89 |
| 373 | 5373/2 | ΣΤΥΛΙΣ | 376964.15 | 4293097.22 |
| 374 | 5373/2 | ΣΤΥΛΙΣ | 376919.73 | 4293063.65 |
| 375 | 5373/2 | ΣΤΥΛΙΣ | 376917.15 | 4293021.95 |
| 376 | 5373/2 | ΣΤΥΛΙΣ | 376951.88 | 4292959.38 |
| 377 | 5373/2 | ΣΤΥΛΙΣ | 376872.04 | 4292941.64 |
| 378 | 5373/2 | ΣΤΥΛΙΣ | 376835.37 | 4292931.34 |
| 379 | 5373/2 | ΣΤΥΛΙΣ | 376783.19 | 4292852.16 |
| 380 | 5373/2 | ΣΤΥΛΙΣ | 376786.15 | 4292784.19 |
| 381 | 5373/2 | ΣΤΥΛΙΣ | 376643.00 | 4292707.79 |
| 382 | 5373/2 | ΣΤΥΛΙΣ | 376657.40 | 4292582.27 |
| 383 | 5373/2 | ΣΤΥΛΙΣ | 376476.95 | 4292463.47 |
| 384 | 5373/2 | ΣΤΥΛΙΣ | 376323.35 | 4292485.69 |
| 385 | 5373/2 | ΣΤΥΛΙΣ | 376259.86 | 4292444.77 |
| 386 | 5373/2 | ΣΤΥΛΙΣ | 376212.08 | 4292494.10 |
| 387 | 5373/2 | ΣΤΥΛΙΣ | 376086.26 | 4292507.75 |
| 388 | 5373/2 | ΣΤΥΛΙΣ | 376045.26 | 4292496.92 |
| 389 | 5373/2 | ΣΤΥΛΙΣ | 375981.82 | 4292514.31 |
| 390 | 5373/2 | ΣΤΥΛΙΣ | 375880.98 | 4292463.96 |
| 391 | 5373/2 | ΣΤΥΛΙΣ | 375822.54 | 4292492.66 |
| 392 | 5373/2 | ΣΤΥΛΙΣ | 375720.08 | 4292533.79 |
| 393 | 5373/2 | ΣΤΥΛΙΣ | 375718.07 | 4292586.21 |
| 394 | 5373/2 | ΣΤΥΛΙΣ | 375631.15 | 4292589.42 |
| 395 | 5373/2 | ΣΤΥΛΙΣ | 375526.68 | 4292543.67 |
| 396 | 5373/2 | ΣΤΥΛΙΣ | 375375.48 | 4292499.75 |
| 397 | 5373/3 | ΣΤΥΛΙΣ | 375180.31 | 4292369.49 |
| 398 | 5373/3 | ΣΤΥΛΙΣ | 375188.66 | 4292223.97 |
| 399 | 5373/3 | ΣΤΥΛΙΣ | 375086.28 | 4292059.36 |
| 400 | 5373/3 | ΣΤΥΛΙΣ | 374861.20 | 4292143.57 |
| 401 | 5373/3 | ΣΤΥΛΙΣ | 374752.61 | 4292060.39 |
| 402 | 5373/3 | ΣΤΥΛΙΣ | 374792.37 | 4291969.46 |
| 403 | 5373/3 | ΣΤΥΛΙΣ | 374599.32 | 4291887.33 |
| 404 | 5373/3 | ΣΤΥΛΙΣ | 374335.31 | 4291931.09 |
| 405 | 5373/3 | ΣΤΥΛΙΣ | 374238.91 | 4291932.51 |
| 406 | 5373/3 | ΣΤΥΛΙΣ | 373991.89 | 4291755.47 |
| 407 | 5373/3 | ΣΤΥΛΙΣ | 373883.25 | 4291707.66 |
| 408 | 5373/3 | ΣΤΥΛΙΣ | 373584.81 | 4291680.24 |
| 409 | 5373/3 | ΣΤΥΛΙΣ | 373431.24 | 4291650.70 |
| 410 | 5373/3 | ΣΤΥΛΙΣ | 373157.95 | 4291665.23 |
| 411 | 5373/3 | ΣΤΥΛΙΣ | 373029.27 | 4291606.72 |

ΥΠΟΥΡΓΕΙΟ ΠΟΛΙΤΙΣΜΟΥ
κ ΑΘΛΗΤΙΣΜΟΥ
ΔΕΤΥΜΕΑ/ΤΜΗΜΑ ΑΠΟΤΥΠΩΣΕΩΝ,
ΓΕΩΠΛΗΡΟΦΟΡΙΚΗΣ κ ΚΤΗΜΑΤΟΛΟΓΙΟΥ

Ζώνη Β' αρχαιολογικού χώρου
Θερμοπυλών

| | | | | |
|---|---|---|---|---|
| 412 | 5373/3 | ΣΤΥΛΙΣ | 372950.89 | 4291571.48 |
| 413 | 5373/3 | ΣΤΥΛΙΣ | 372647.60 | 4291793.55 |
| 414 | 5373/3 | ΣΤΥΛΙΣ | 372538.12 | 4291870.50 |
| 415 | 5373/3 | ΣΤΥΛΙΣ | 372390.35 | 4291822.32 |
| 416 | 5373/3 | ΣΤΥΛΙΣ | 372243.31 | 4291709.28 |
| 417 | 5373/3 | ΣΤΥΛΙΣ | 372059.02 | 4291796.56 |
| 418 | 5373/3 | ΣΤΥΛΙΣ | 371960.89 | 4291666.20 |
| 419 | 5373/3 | ΣΤΥΛΙΣ | 371721.09 | 4291508.41 |
| 420 | 5373/3 | ΣΤΥΛΙΣ | 371614.56 | 4291384.26 |
| 421 | 5373/3 | ΣΤΥΛΙΣ | 371479.93 | 4291453.84 |
| 422 | 5373/3 | ΣΤΥΛΙΣ | 371323.34 | 4291505.53 |
| 423 | 5373/3 | ΣΤΥΛΙΣ | 371418.72 | 4291705.47 |
| 424 | 5373/3 | ΣΤΥΛΙΣ | 371279.46 | 4291672.84 |
| 425 | 5373/3 | ΣΤΥΛΙΣ | 371119.61 | 4291660.75 |
| 426 | 5373/3 | ΣΤΥΛΙΣ | 371016.59 | 4291511.23 |
| 427 | 5372/4 | ΣΤΥΛΙΣ | 370833.69 | 4291461.65 |
| 428 | 5372/4 | ΣΤΥΛΙΣ | 370772.91 | 4291439.79 |
| 429 | 5372/4 | ΣΤΥΛΙΣ | 370632.66 | 4291426.25 |
| 430 | 5372/4 | ΣΤΥΛΙΣ | 370557.48 | 4291499.52 |
| 431 | 5372/4 | ΣΤΥΛΙΣ | 370407.45 | 4291593.11 |
| 432 | 5372/4 | ΣΤΥΛΙΣ | 370220.85 | 4291580.16 |
| 433 | 5372/4 | ΣΤΥΛΙΣ | 370100.57 | 4291682.17 |
| 434 | 5372/4 | ΣΤΥΛΙΣ | 369987.87 | 4291819.05 |
| 435 | 5372/4 | ΣΤΥΛΙΣ | 369860.01 | 4291856.24 |
| 436 | 5372/4 | ΣΤΥΛΙΣ | 369800.55 | 4292157.18 |
| 437 | 5372/4 | ΣΤΥΛΙΣ | 369805.05 | 4292247.10 |
| 438 | 5372/4 | ΣΤΥΛΙΣ | 369579.62 | 4292327.06 |
| 439 | 5372/4 | ΣΤΥΛΙΣ | 369416.00 | 4292448.93 |
| 440 | 5372/4 | ΣΤΥΛΙΣ | 369418.43 | 4292294.51 |
| 441 | 5372/4 | ΣΤΥΛΙΣ | 369269.43 | 4292236.38 |
| 442 | 5372/4 | ΣΤΥΛΙΣ | 369174.03 | 4292092.27 |
| 443 | 5372/4 | ΣΤΥΛΙΣ | 369134.73 | 4292253.64 |
| 444 | 5372/4 | ΣΤΥΛΙΣ | 369205.88 | 4292322.44 |
| 445 | 5372/4 | ΣΤΥΛΙΣ | 369098.68 | 4292369.23 |
| 446 | 5372/4 | ΣΤΥΛΙΣ | 368938.26 | 4292289.87 |
| 447 | 5372/4 | ΣΤΥΛΙΣ | 368862.61 | 4292284.59 |
| 448 | 5372/4 | ΣΤΥΛΙΣ | 368773.80 | 4292196.67 |
| 449 | 5372/4 | ΣΤΥΛΙΣ | 368773.33 | 4292275.43 |
| 450 | 5372/4 | ΣΤΥΛΙΣ | 368755.60 | 4292438.24 |
| 451 | 5372/2 | ΣΤΥΛΙΣ | 368650.77 | 4292490.38 |
| 452 | 5372/2 | ΣΤΥΛΙΣ | 368738.24 | 4292571.50 |
| 453 | 5372/2 | ΣΤΥΛΙΣ | 368675.18 | 4292600.50 |
| 454 | 5372/2 | ΣΤΥΛΙΣ | 368564.97 | 4292607.29 |
| 455 | 5372/2 | ΣΤΥΛΙΣ | 368411.63 | 4292561.04 |
| 456 | 5372/2 | ΣΤΥΛΙΣ | 368173.57 | 4292662.07 |
| 457 | 5372/2 | ΣΤΥΛΙΣ | 368101.95 | 4292537.92 |
| 458 | 5372/2 | ΣΤΥΛΙΣ | 368030.23 | 4292522.45 |
| 459 | 5372/2 | ΣΤΥΛΙΣ | 367992.74 | 4292590.06 |
| 460 | 5372/2 | ΣΤΥΛΙΣ | 367961.83 | 4292501.53 |
| 461 | 5372/2 | ΣΤΥΛΙΣ | 367946.25 | 4292498.04 |

ΥΠΟΥΡΓΕΙΟ ΠΟΛΙΤΙΣΜΟΥ
κ ΑΘΛΗΤΙΣΜΟΥ
ΔΕΤΥΜΕΑ/ΤΜΗΜΑ ΑΠΟΤΥΠΩΣΕΩΝ,
ΓΕΩΠΛΗΡΟΦΟΡΙΚΗΣ κ ΚΤΗΜΑΤΟΛΟΓΙΟΥ

Ζώνη Β' αρχαιολογικού χώρου
Θερμοπυλών

| | | | | |
|---|---|---|---|---|
| 462 | 5372/2 | ΣΤΥΛΙΣ | 367930.74 | 4292807.39 |
| 463 | 5372/2 | ΣΤΥΛΙΣ | 367714.20 | 4292925.42 |
| 464 | 5372/2 | ΣΤΥΛΙΣ | 367657.31 | 4292902.18 |
| 465 | 5372/2 | ΣΤΥΛΙΣ | 367714.80 | 4292950.90 |
| 466 | 5372/2 | ΣΤΥΛΙΣ | 368154.73 | 4292941.47 |
| 467 | 5372/2 | ΣΤΥΛΙΣ | 368245.52 | 4293010.63 |
| 468 | 5372/2 | ΣΤΥΛΙΣ | 368288.08 | 4293078.21 |
| 469 | 5372/2 | ΣΤΥΛΙΣ | 368343.53 | 4293125.23 |
| 470 | 5372/2 | ΣΤΥΛΙΣ | 368385.91 | 4293163.52 |
| 471 | 5372/2 | ΣΤΥΛΙΣ | 368385.57 | 4293201.40 |
| 472 | 5372/2 | ΣΤΥΛΙΣ | 368287.24 | 4293185.61 |
| 473 | 5372/2 | ΣΤΥΛΙΣ | 368199.83 | 4293195.73 |
| 474 | 5372/2 | ΣΤΥΛΙΣ | 368154.39 | 4293266.44 |
| 475 | 5372/2 | ΣΤΥΛΙΣ | 368101.98 | 4293280.29 |
| 476 | 5372/2 | ΣΤΥΛΙΣ | 368123.83 | 4293362.92 |
| 477 | 5372/2 | ΣΤΥΛΙΣ | 368077.25 | 4293381.26 |
| 478 | 5372/2 | ΣΤΥΛΙΣ | 368086.58 | 4293439.26 |
| 479 | 5372/2 | ΣΤΥΛΙΣ | 368047.82 | 4293500.51 |
| 480 | 5372/2 | ΣΤΥΛΙΣ | 368037.32 | 4293558.53 |
| 481 | 5372/2 | ΣΤΥΛΙΣ | 368076.09 | 4293585.62 |
| 482 | 5372/2 | ΣΤΥΛΙΣ | 368105.96 | 4293650.09 |
| 483 | 5372/2 | ΣΤΥΛΙΣ | 368213.36 | 4293693.61 |
| 484 | 5372/2 | ΣΤΥΛΙΣ | 368249.66 | 4293721.49 |
| 485 | 5372/2 | ΣΤΥΛΙΣ | 368323.05 | 4293757.23 |
| 486 | 5372/2 | ΣΤΥΛΙΣ | 368389.08 | 4293732.63 |
| 487 | 5372/2 | ΣΤΥΛΙΣ | 368440.53 | 4293678.99 |
| 488 | 5372/2 | ΣΤΥΛΙΣ | 368465.04 | 4293702.50 |
| 489 | 5372/2 | ΣΤΥΛΙΣ | 368560.35 | 4293695.54 |
| 490 | 5372/2 | ΣΤΥΛΙΣ | 368598.25 | 4293713.49 |
| 491 | 5372/2 | ΣΤΥΛΙΣ | 368662.86 | 4293859.99 |
| 492 | 5372/2 | ΣΤΥΛΙΣ | 368722.07 | 4293904.64 |
| 493 | 5372/2 | ΣΤΥΛΙΣ | 368749.85 | 4293972.37 |
| 494 | 5372/2 | ΣΤΥΛΙΣ | 368751.34 | 4294090.50 |
| 495 | 5372/2 | ΣΤΥΛΙΣ | 368742.46 | 4294110.90 |
| 496 | 5372/2 | ΣΤΥΛΙΣ | 368760.14 | 4294181.91 |
| 497 | 5372/2 | ΣΤΥΛΙΣ | 368802.00 | 4294233.24 |
| 498 | 5372/2 | ΣΤΥΛΙΣ | 368909.53 | 4294292.69 |
| 499 | 5372/2 | ΣΤΥΛΙΣ | 368916.56 | 4294330.27 |
| 500 | 5372/2 | ΣΤΥΛΙΣ | 368908.08 | 4294384.58 |
| 501 | 5372/2 | ΣΤΥΛΙΣ | 368909.23 | 4294441.40 |
| 502 | 5372/2 | ΣΤΥΛΙΣ | 368872.93 | 4294523.30 |
| 503 | 5372/2 | ΣΤΥΛΙΣ | 368862.74 | 4294603.63 |
| 504 | 5372/2 | ΣΤΥΛΙΣ | 368872.84 | 4294622.52 |
| 505 | 5372/2 | ΣΤΥΛΙΣ | 368935.94 | 4294710.69 |
| 506 | 5372/2 | ΣΤΥΛΙΣ | 368966.22 | 4294724.54 |
| 507 | 5372/2 | ΣΤΥΛΙΣ | 368988.30 | 4294716.46 |
| 508 | 5372/2 | ΣΤΥΛΙΣ | 369002.19 | 4294733.42 |
| 509 | 5372/2 | ΣΤΥΛΙΣ | 368997.42 | 4294773.77 |
| 510 | 5372/2 | ΣΤΥΛΙΣ | 368980.73 | 4294831.66 |
| 511 | 5372/2 | ΣΤΥΛΙΣ | 368948.33 | 4294884.69 |

ΥΠΟΥΡΓΕΙΟ ΠΟΛΙΤΙΣΜΟΥ
κ ΑΘΛΗΤΙΣΜΟΥ
ΔΕΤΥΜΕΑ/ΤΜΗΜΑ ΑΠΟΤΥΠΩΣΕΩΝ,
ΓΕΩΠΛΗΡΟΦΟΡΙΚΗΣ κ ΚΤΗΜΑΤΟΛΟΓΙΟΥ

Ζώνη Β' αρχαιολογικού χώρου
Θερμοπυλών

| | | | | |
|---|---|---|---|---|
| 512 | 5372/2 | ΣΤΥΛΙΣ | 368898.72 | 4294910.82 |
| 513 | 5372/2 | ΣΤΥΛΙΣ | 368869.38 | 4294979.24 |
| 514 | 5372/2 | ΣΤΥΛΙΣ | 368851.33 | 4295049.22 |
| 515 | 5372/2 | ΣΤΥΛΙΣ | 368823.88 | 4295091.50 |
| 516 | 5372/2 | ΣΤΥΛΙΣ | 368801.13 | 4295090.72 |
| 517 | 5372/2 | ΣΤΥΛΙΣ | 368751.70 | 4295046.87 |
| 518 | 5372/2 | ΣΤΥΛΙΣ | 368657.40 | 4294947.10 |
| 519 | 5372/2 | ΣΤΥΛΙΣ | 368655.83 | 4294934.57 |
| 520 | 5372/2 | ΣΤΥΛΙΣ | 368669.16 | 4294912.65 |
| 521 | 5372/2 | ΣΤΥΛΙΣ | 368658.18 | 4294907.95 |
| 522 | 5372/2 | ΣΤΥΛΙΣ | 368648.80 | 4294920.57 |
| 523 | 5372/2 | ΣΤΥΛΙΣ | 368641.87 | 4294945.82 |
| 524 | 5372/2 | ΣΤΥΛΙΣ | 368640.45 | 4295003.55 |
| 525 | 5372/2 | ΣΤΥΛΙΣ | 368663.25 | 4295031.37 |
| 526 | 5372/2 | ΣΤΥΛΙΣ | 368672.44 | 4295062.30 |
| 527 | 5372/2 | ΣΤΥΛΙΣ | 368641.91 | 4295116.62 |
| 528 | 5372/2 | ΣΤΥΛΙΣ | 368643.67 | 4295175.34 |
| 529 | 5372/2 | ΣΤΥΛΙΣ | 368657.15 | 4295185.61 |
| 530 | 5372/2 | ΣΤΥΛΙΣ | 368739.48 | 4295192.69 |
| 531 | 5372/2 | ΣΤΥΛΙΣ | 368799.48 | 4295229.73 |
| 532 | 5372/2 | ΣΤΥΛΙΣ | 368848.04 | 4295255.32 |
| 533 | 5362/8 | ΣΤΥΛΙΣ | 368861.26 | 4295271.50 |
| 534 | 5362/8 | ΣΤΥΛΙΣ | 368745.45 | 4295359.95 |
| 535 | 5362/8 | ΣΤΥΛΙΣ | 368709.37 | 4295404.38 |
| 536 | 5362/8 | ΣΤΥΛΙΣ | 368710.97 | 4295447.22 |
| 537 | 5362/8 | ΣΤΥΛΙΣ | 368854.66 | 4295529.76 |
| 538 | 5362/8 | ΣΤΥΛΙΣ | 368992.06 | 4295553.46 |
| 539 | 5362/8 | ΣΤΥΛΙΣ | 369097.52 | 4295584.68 |
| 540 | 5362/8 | ΣΤΥΛΙΣ | 369106.19 | 4295615.86 |
| 541 | 5362/8 | ΣΤΥΛΙΣ | 369020.23 | 4295656.89 |
| 542 | 5362/8 | ΣΤΥΛΙΣ | 368944.78 | 4295683.73 |
| 543 | 5362/8 | ΣΤΥΛΙΣ | 368851.12 | 4295692.39 |
| 544 | 5362/8 | ΣΤΥΛΙΣ | 368746.93 | 4295660.50 |
| 545 | 5362/8 | ΣΤΥΛΙΣ | 368655.00 | 4295718.53 |
| 546 | 5362/8 | ΣΤΥΛΙΣ | 368600.37 | 4295703.80 |
| 547 | 5362/8 | ΣΤΥΛΙΣ | 368589.92 | 4295719.19 |
| 548 | 5362/8 | ΣΤΥΛΙΣ | 368626.46 | 4295751.83 |
| 549 | 5362/8 | ΣΤΥΛΙΣ | 368657.90 | 4295749.82 |
| 550 | 5362/8 | ΣΤΥΛΙΣ | 368694.02 | 4295734.97 |
| 551 | 5362/8 | ΣΤΥΛΙΣ | 368682.80 | 4295767.05 |
| 552 | 5362/8 | ΣΤΥΛΙΣ | 368678.70 | 4295793.96 |
| 553 | 5362/8 | ΣΤΥΛΙΣ | 368668.38 | 4295796.32 |
| 554 | 5362/8 | ΣΤΥΛΙΣ | 368624.16 | 4295773.58 |
| 555 | 5362/8 | ΣΤΥΛΙΣ | 368590.53 | 4295780.03 |
| 556 | 5362/8 | ΣΤΥΛΙΣ | 368534.48 | 4295812.26 |
| 557 | 5362/8 | ΣΤΥΛΙΣ | 368490.24 | 4295826.41 |
| 558 | 5362/8 | ΣΤΥΛΙΣ | 368959.35 | 4295911.68 |
| 559 | 5362/8 | ΣΤΥΛΙΣ | 369038.34 | 4296114.42 |
| 560 | 5362/8 | ΣΤΥΛΙΣ | 369306.03 | 4296177.81 |
| 561 | 5362/8 | ΣΤΥΛΙΣ | 369577.00 | 4295704.00 |

ΥΠΟΥΡΓΕΙΟ ΠΟΛΙΤΙΣΜΟΥ
κ ΑΘΛΗΤΙΣΜΟΥ
ΔΕΤΥΜΕΑ/ΤΜΗΜΑ ΑΠΟΤΥΠΩΣΕΩΝ,
ΓΕΩΠΛΗΡΟΦΟΡΙΚΗΣ κ ΚΤΗΜΑΤΟΛΟΓΙΟΥ

Ζώνη Β' αρχαιολογικού χώρου
Θερμοπυλών

| | | | | |
|---|---|---|---|---|
| 562 | 5362/8 | ΣΤΥΛΙΣ | 369629.50 | 4295619.16 |
| 563 | 5362/8 | ΣΤΥΛΙΣ | 369677.85 | 4295579.47 |
| 564 | 5362/8 | ΣΤΥΛΙΣ | 369749.06 | 4295570.51 |
| 565 | 5362/8 | ΣΤΥΛΙΣ | 369846.69 | 4295583.70 |
| 566 | 5362/8 | ΣΤΥΛΙΣ | 369903.02 | 4295602.35 |
| 567 | 5362/8 | ΣΤΥΛΙΣ | 370365.00 | 4295324.95 |
| 568 | 5362/8 | ΣΤΥΛΙΣ | 370469.87 | 4295279.73 |
| 569 | 5362/8 | ΣΤΥΛΙΣ | 370566.66 | 4295250.49 |
| 570 | 5372/2 | ΣΤΥΛΙΣ | 370806.73 | 4295184.33 |
| 571 | 5373/1 | ΣΤΥΛΙΣ | 370962.20 | 4295136.61 |
| 572 | 5373/1 | ΣΤΥΛΙΣ | 371119.75 | 4295101.27 |
| 573 | 5373/1 | ΣΤΥΛΙΣ | 371320.70 | 4295053.91 |
| 574 | 5373/1 | ΣΤΥΛΙΣ | 371452.70 | 4295024.05 |
| 575 | 5373/1 | ΣΤΥΛΙΣ | 371603.27 | 4294991.08 |
| 576 | 5373/1 | ΣΤΥΛΙΣ | 371719.49 | 4294978.36 |
| 577 | 5373/1 | ΣΤΥΛΙΣ | 371904.42 | 4294997.86 |
| 578 | 5373/1 | ΣΤΥΛΙΣ | 372279.80 | 4295073.42 |
| 579 | 5373/1 | ΣΤΥΛΙΣ | 372355.86 | 4295104.12 |
| 580 | 5373/1 | ΣΤΥΛΙΣ | 372537.19 | 4295192.33 |
| 581 | 5363/7 | ΣΤΥΛΙΣ | 372759.51 | 4295286.99 |
| 582 | 5363/7 | ΣΤΥΛΙΣ | 372889.77 | 4295342.83 |
| 583 | 5363/7 | ΣΤΥΛΙΣ | 373118.17 | 4295460.24 |
| 584 | 5363/7 | ΣΤΥΛΙΣ | 373349.44 | 4295532.24 |
| 585 | 5363/7 | ΣΤΥΛΙΣ | 373641.68 | 4295584.72 |
| 586 | 5363/7 | ΣΤΥΛΙΣ | 373835.32 | 4295599.57 |
| 587 | 5363/7 | ΣΤΥΛΙΣ | 374139.97 | 4295559.14 |
| 588 | 5363/7 | ΣΤΥΛΙΣ | 374527.17 | 4295524.05 |
| 589 | 5363/7 | ΣΤΥΛΙΣ | 374671.35 | 4295520.14 |
| 207 | 5363/7 | ΣΤΥΛΙΣ | 374865.28 | 4295566.35 |

**ΠΑΡΑΤΗΡΗΣΗ:** Οι συντεταγμένες προσδιορίστηκαν από διαγράμματα κλίμακας 1:5000 και φέρουν την αντίστοιχη ακρίβεια.

ΥΠΟΥΡΓΕΙΟ ΠΟΛΙΤΙΣΜΟΥ
κ ΑΘΛΗΤΙΣΜΟΥ
ΔΕΤΥΜΕΑ/ΤΜΗΜΑ ΑΠΟΤΥΠΩΣΕΩΝ,
ΓΕΩΠΛΗΡΟΦΟΡΙΚΗΣ κ ΚΤΗΜΑΤΟΛΟΓΙΟΥ

Ζώνη Β' αρχαιολογικού χώρου
Θερμοπυλών

| ΟΡΙΟΘΕΤΗΣΗ ΖΩΝΗΣ Α' ΠΡΟΣΤΑΣΙΑΣ ΣΤΗΝ ΠΕΡΙΟΧΗ ΤΟΥ ΛΟΦΟΥ ΚΟΛΩΝΟΥ ΣΤΟΝ ΑΡΧΑΙΟΛΟΓΙΚΟ ΧΩΡΟ ΘΕΡΜΟΠΥΛΩΝ ΔΗΜΟΥ ΛΑΜΙΕΩΝ, Π.Ε. ΦΘΙΩΤΙΔΑΣ, ΠΕΡΙΦΕΡΕΙΑΣ ΣΤΕΡΕΑΣ ΕΛΛΑΔΑΣ | | | | |
|---|---|---|---|---|
| ΕΦΟΡΕΙΑ ΑΡΧΑΙΟΤΗΤΩΝ ΦΘΙΩΤΙΔΑΣ | | | | |
| ΠΙΝΑΚΑΣ ΣΥΝΤΕΤΑΓΜΕΝΩΝ | | | | |
| ΣΗΜΕΙΟ | ΔΙΑΓΡΑΜΜΑ 1:5000 | Φ.Χ. 1:50000 | ΣΥΝ/ΝΗ Χ [ΕΓΣΑ '87] | ΣΥΝ/ΝΗ Υ [ΕΓΣΑ '87] |
| 50 | 5363/7 | ΣΤΥΛΙΣ | 372656.36 | 4295211.98 |
| 51 | 5373/1 | ΣΤΥΛΙΣ | 372670.83 | 4295194.51 |
| 52 | 5373/1 | ΣΤΥΛΙΣ | 372688.50 | 4295170.12 |
| 53 | 5373/1 | ΣΤΥΛΙΣ | 372706.38 | 4295140.91 |
| 54 | 5373/1 | ΣΤΥΛΙΣ | 372776.31 | 4295072.09 |
| 55 | 5373/1 | ΣΤΥΛΙΣ | 372809.62 | 4295045.52 |
| 56 | 5373/1 | ΣΤΥΛΙΣ | 372837.89 | 4295037.45 |
| 57 | 5373/1 | ΣΤΥΛΙΣ | 372865.18 | 4295030.83 |
| 58 | 5373/1 | ΣΤΥΛΙΣ | 372887.39 | 4295021.62 |
| 59 | 5373/1 | ΣΤΥΛΙΣ | 372912.45 | 4294988.80 |
| 60 | 5373/1 | ΣΤΥΛΙΣ | 372936.32 | 4294950.78 |
| 61 | 5373/1 | ΣΤΥΛΙΣ | 372945.54 | 4294951.96 |
| 62 | 5373/1 | ΣΤΥΛΙΣ | 372976.02 | 4294960.46 |
| 63 | 5373/1 | ΣΤΥΛΙΣ | 373002.26 | 4294970.61 |
| 64 | 5373/1 | ΣΤΥΛΙΣ | 373059.97 | 4294985.01 |
| 65 | 5373/1 | ΣΤΥΛΙΣ | 373109.64 | 4295002.02 |
| 66 | 5373/1 | ΣΤΥΛΙΣ | 373130.92 | 4295007.93 |
| 67 | 5373/1 | ΣΤΥΛΙΣ | 373144.39 | 4294955.71 |
| 68 | 5373/1 | ΣΤΥΛΙΣ | 373118.75 | 4294905.32 |
| 69 | 5373/1 | ΣΤΥΛΙΣ | 373122.29 | 4294877.36 |
| 70 | 5373/1 | ΣΤΥΛΙΣ | 373128.07 | 4294861.34 |
| 71 | 5373/1 | ΣΤΥΛΙΣ | 373137.78 | 4294855.27 |
| 72 | 5373/1 | ΣΤΥΛΙΣ | 373143.18 | 4294826.20 |
| 73 | 5373/1 | ΣΤΥΛΙΣ | 373148.38 | 4294816.48 |
| 74 | 5373/1 | ΣΤΥΛΙΣ | 373248.61 | 4294874.60 |
| 75 | 5373/1 | ΣΤΥΛΙΣ | 373340.61 | 4294792.33 |
| 76 | 5373/1 | ΣΤΥΛΙΣ | 373382.07 | 4294770.28 |
| 77 | 5373/1 | ΣΤΥΛΙΣ | 373394.41 | 4294766.49 |
| 78 | 5373/1 | ΣΤΥΛΙΣ | 373408.57 | 4294767.21 |
| 79 | 5373/1 | ΣΤΥΛΙΣ | 373448.98 | 4294781.46 |
| 80 | 5373/1 | ΣΤΥΛΙΣ | 373460.14 | 4294777.64 |
| 81 | 5373/1 | ΣΤΥΛΙΣ | 373440.51 | 4294754.09 |
| 82 | 5373/1 | ΣΤΥΛΙΣ | 373413.74 | 4294726.36 |
| 83 | 5373/1 | ΣΤΥΛΙΣ | 373406.91 | 4294713.65 |
| 84 | 5373/1 | ΣΤΥΛΙΣ | 373403.66 | 4294697.42 |
| 85 | 5373/1 | ΣΤΥΛΙΣ | 373403.80 | 4294667.39 |
| 86 | 5373/1 | ΣΤΥΛΙΣ | 373402.57 | 4294651.23 |
| 87 | 5373/1 | ΣΤΥΛΙΣ | 373392.26 | 4294618.20 |
| 88 | 5373/1 | ΣΤΥΛΙΣ | 373376.43 | 4294590.54 |
| 89 | 5373/1 | ΣΤΥΛΙΣ | 373365.76 | 4294580.67 |
| 90 | 5373/1 | ΣΤΥΛΙΣ | 373352.26 | 4294574.44 |

ΥΠΟΥΡΓΕΙΟ ΠΟΛΙΤΙΣΜΟΥ
κ ΑΘΛΗΤΙΣΜΟΥ
ΔΕΤΥΜΕΑ/ΤΜΗΜΑ ΑΠΟΤΥΠΩΣΕΩΝ,
ΓΕΩΠΛΗΡΟΦΟΡΙΚΗΣ ΚΤΗΜΑΤΟΛΟΓΙΟΥ

Ζώνη Α' στην περιοχή Λόφου Κολωνού
αρχαιολογικού χώρου Θερμοπυλών

| | | | | |
|---|---|---|---|---|
| 91 | 5373/1 | ΣΤΥΛΙΣ | 373340.50 | 4294574.00 |
| 92 | 5373/1 | ΣΤΥΛΙΣ | 373310.35 | 4294592.28 |
| 93 | 5373/1 | ΣΤΥΛΙΣ | 373275.80 | 4294610.41 |
| 94 | 5373/1 | ΣΤΥΛΙΣ | 373270.36 | 4294610.70 |
| 95 | 5373/1 | ΣΤΥΛΙΣ | 373259.58 | 4294605.33 |
| 96 | 5373/1 | ΣΤΥΛΙΣ | 373248.62 | 4294589.15 |
| 97 | 5373/1 | ΣΤΥΛΙΣ | 373246.15 | 4294578.63 |
| 98 | 5373/1 | ΣΤΥΛΙΣ | 373263.58 | 4294558.00 |
| 99 | 5373/1 | ΣΤΥΛΙΣ | 373264.52 | 4294527.87 |
| 100 | 5373/1 | ΣΤΥΛΙΣ | 373262.71 | 4294520.47 |
| 101 | 5373/1 | ΣΤΥΛΙΣ | 373247.45 | 4294515.65 |
| 102 | 5373/1 | ΣΤΥΛΙΣ | 373227.20 | 4294521.53 |
| 103 | 5373/1 | ΣΤΥΛΙΣ | 373217.54 | 4294518.70 |
| 104 | 5373/1 | ΣΤΥΛΙΣ | 373189.95 | 4294500.19 |
| 105 | 5373/1 | ΣΤΥΛΙΣ | 373180.36 | 4294490.32 |
| 106 | 5373/1 | ΣΤΥΛΙΣ | 373148.04 | 4294507.51 |
| 107 | 5373/1 | ΣΤΥΛΙΣ | 373138.09 | 4294507.01 |
| 108 | 5373/1 | ΣΤΥΛΙΣ | 373125.82 | 4294502.15 |
| 109 | 5373/1 | ΣΤΥΛΙΣ | 373116.39 | 4294491.77 |
| 110 | 5373/1 | ΣΤΥΛΙΣ | 373112.74 | 4294444.93 |
| 111 | 5373/1 | ΣΤΥΛΙΣ | 373102.07 | 4294436.67 |
| 112 | 5373/1 | ΣΤΥΛΙΣ | 373083.63 | 4294451.46 |
| 113 | 5373/1 | ΣΤΥΛΙΣ | 373064.81 | 4294455.16 |
| 114 | 5373/1 | ΣΤΥΛΙΣ | 373044.56 | 4294461.25 |
| 115 | 5373/1 | ΣΤΥΛΙΣ | 373033.52 | 4294458.64 |
| 116 | 5373/1 | ΣΤΥΛΙΣ | 372999.23 | 4294453.91 |
| 117 | 5373/1 | ΣΤΥΛΙΣ | 372975.57 | 4294472.34 |
| 118 | 5373/1 | ΣΤΥΛΙΣ | 372954.95 | 4294479.15 |
| 119 | 5373/1 | ΣΤΥΛΙΣ | 372945.29 | 4294476.73 |
| 120 | 5373/1 | ΣΤΥΛΙΣ | 372930.44 | 4294450.57 |
| 121 | 5373/1 | ΣΤΥΛΙΣ | 372853.49 | 4294399.97 |
| 122 | 5373/1 | ΣΤΥΛΙΣ | 372838.08 | 4294400.07 |
| 123 | 5373/1 | ΣΤΥΛΙΣ | 372799.51 | 4294427.90 |
| 124 | 5373/1 | ΣΤΥΛΙΣ | 372776.24 | 4294451.07 |
| 125 | 5373/1 | ΣΤΥΛΙΣ | 372765.04 | 4294457.22 |
| 126 | 5373/1 | ΣΤΥΛΙΣ | 372756.62 | 4294458.41 |
| 127 | 5373/1 | ΣΤΥΛΙΣ | 372747.91 | 4294452.55 |
| 128 | 5373/1 | ΣΤΥΛΙΣ | 372724.90 | 4294431.66 |
| 129 | 5373/1 | ΣΤΥΛΙΣ | 372710.69 | 4294421.66 |
| 130 | 5373/1 | ΣΤΥΛΙΣ | 372689.78 | 4294412.94 |
| 131 | 5373/1 | ΣΤΥΛΙΣ | 372669.90 | 4294408.18 |
| 132 | 5373/1 | ΣΤΥΛΙΣ | 372594.29 | 4294420.27 |
| 133 | 5373/1 | ΣΤΥΛΙΣ | 372546.16 | 4294437.22 |
| 134 | 5373/1 | ΣΤΥΛΙΣ | 372536.53 | 4294437.86 |
| 135 | 5373/1 | ΣΤΥΛΙΣ | 372514.52 | 4294430.63 |
| 136 | 5373/1 | ΣΤΥΛΙΣ | 372499.31 | 4294423.85 |
| 137 | 5373/1 | ΣΤΥΛΙΣ | 372489.60 | 4294421.66 |
| 138 | 5373/1 | ΣΤΥΛΙΣ | 372481.43 | 4294425.24 |
| 139 | 5373/1 | ΣΤΥΛΙΣ | 372470.16 | 4294439.79 |
| 140 | 5373/1 | ΣΤΥΛΙΣ | 372466.31 | 4294440.44 |

ΥΠΟΥΡΓΕΙΟ ΠΟΛΙΤΙΣΜΟΥ
κ ΑΘΛΗΤΙΣΜΟΥ
ΔΕΤΥΜΕΑ/ΤΜΗΜΑ ΑΠΟΤΥΠΩΣΕΩΝ,
ΓΕΩΠΛΗΡΟΦΟΡΙΚΗΣ ΚΤΗΜΑΤΟΛΟΓΙΟΥ

Ζώνη Α' στην περιοχή Λόφου Κολωνού
αρχαιολογικού χώρου Θερμοπυλών

| | | | | |
|---|---|---|---|---|
| 141 | 5373/1 | ΣΤΥΛΙΣ | 372447.99 | 4294434.67 |
| 142 | 5373/1 | ΣΤΥΛΙΣ | 372427.90 | 4294438.80 |
| 143 | 5373/1 | ΣΤΥΛΙΣ | 372418.00 | 4294448.14 |
| 144 | 5373/1 | ΣΤΥΛΙΣ | 372410.49 | 4294450.24 |
| 145 | 5373/1 | ΣΤΥΛΙΣ | 372400.41 | 4294447.41 |
| 146 | 5373/1 | ΣΤΥΛΙΣ | 372390.03 | 4294443.74 |
| 147 | 5373/1 | ΣΤΥΛΙΣ | 372377.20 | 4294443.83 |
| 148 | 5373/1 | ΣΤΥΛΙΣ | 372353.11 | 4294450.24 |
| 149 | 5373/1 | ΣΤΥΛΙΣ | 372321.28 | 4294452.55 |
| 150 | 5373/1 | ΣΤΥΛΙΣ | 372297.19 | 4294450.90 |
| 151 | 5373/1 | ΣΤΥΛΙΣ | 372272.70 | 4294453.74 |
| 152 | 5373/1 | ΣΤΥΛΙΣ | 372229.15 | 4294446.59 |
| 153 | 5373/1 | ΣΤΥΛΙΣ | 372212.11 | 4294443.48 |
| 154 | 5373/1 | ΣΤΥΛΙΣ | 372179.31 | 4294442.93 |
| 155 | 5373/1 | ΣΤΥΛΙΣ | 372121.47 | 4294442.02 |
| 156 | 5373/1 | ΣΤΥΛΙΣ | 372113.86 | 4294439.64 |
| 157 | 5373/1 | ΣΤΥΛΙΣ | 372095.33 | 4294430.00 |
| 158 | 5373/1 | ΣΤΥΛΙΣ | 372089.19 | 4294428.63 |
| 159 | 5373/1 | ΣΤΥΛΙΣ | 372077.56 | 4294426.61 |
| 160 | 5373/1 | ΣΤΥΛΙΣ | 372073.71 | 4294423.04 |
| 161 | 5373/1 | ΣΤΥΛΙΣ | 372072.15 | 4294418.10 |
| 162 | 5373/1 | ΣΤΥΛΙΣ | 371576.28 | 4294356.30 |
| 163 | 5373/1 | ΣΤΥΛΙΣ | 371491.06 | 4294498.81 |
| 164 | 5373/1 | ΣΤΥΛΙΣ | 371500.62 | 4294503.99 |
| 165 | 5373/1 | ΣΤΥΛΙΣ | 371548.99 | 4294509.29 |
| 166 | 5373/1 | ΣΤΥΛΙΣ | 371566.61 | 4294515.50 |
| 167 | 5373/1 | ΣΤΥΛΙΣ | 371575.25 | 4294517.92 |
| 168 | 5373/1 | ΣΤΥΛΙΣ | 371603.23 | 4294517.69 |
| 169 | 5373/1 | ΣΤΥΛΙΣ | 371642.11 | 4294515.17 |
| 170 | 5373/1 | ΣΤΥΛΙΣ | 371656.85 | 4294515.17 |
| 171 | 5373/1 | ΣΤΥΛΙΣ | 371684.03 | 4294523.80 |
| 172 | 5373/1 | ΣΤΥΛΙΣ | 371713.40 | 4294535.77 |
| 173 | 5373/1 | ΣΤΥΛΙΣ | 371727.91 | 4294538.07 |
| 174 | 5373/1 | ΣΤΥΛΙΣ | 371744.49 | 4294537.03 |
| 175 | 5373/1 | ΣΤΥΛΙΣ | 371772.50 | 4294530.68 |
| 176 | 5373/1 | ΣΤΥΛΙΣ | 371795.20 | 4294518.08 |
| 177 | 5373/1 | ΣΤΥΛΙΣ | 371816.95 | 4294508.63 |
| 178 | 5373/1 | ΣΤΥΛΙΣ | 371825.15 | 4294507.06 |
| 179 | 5373/1 | ΣΤΥΛΙΣ | 371833.36 | 4294513.00 |
| 180 | 5373/1 | ΣΤΥΛΙΣ | 371852.16 | 4294525.43 |
| 181 | 5373/1 | ΣΤΥΛΙΣ | 371897.48 | 4294542.92 |
| 182 | 5373/1 | ΣΤΥΛΙΣ | 371952.00 | 4294567.03 |
| 183 | 5373/1 | ΣΤΥΛΙΣ | 371983.37 | 4294563.48 |
| 184 | 5373/1 | ΣΤΥΛΙΣ | 372007.38 | 4294567.20 |
| 185 | 5373/1 | ΣΤΥΛΙΣ | 372048.56 | 4294582.09 |
| 186 | 5373/1 | ΣΤΥΛΙΣ | 372064.91 | 4294612.08 |
| 187 | 5373/1 | ΣΤΥΛΙΣ | 372065.33 | 4294639.79 |
| 188 | 5373/1 | ΣΤΥΛΙΣ | 372062.84 | 4294667.35 |
| 189 | 5373/1 | ΣΤΥΛΙΣ | 372152.66 | 4294692.79 |
| 190 | 5373/1 | ΣΤΥΛΙΣ | 372160.53 | 4294697.54 |

ΥΠΟΥΡΓΕΙΟ ΠΟΛΙΤΙΣΜΟΥ
κ ΑΘΛΗΤΙΣΜΟΥ
ΔΕΤΥΜΕΑ/ΤΜΗΜΑ ΑΠΟΤΥΠΩΣΕΩΝ,
ΓΕΩΠΛΗΡΟΦΟΡΙΚΗΣ ΚΤΗΜΑΤΟΛΟΓΙΟΥ

Ζώνη Α' στην περιοχή Λόφου Κολωνού
αρχαιολογικού χώρου Θερμοπυλών

| | | | | |
|---|---|---|---|---|
| 191 | 5373/1 | ΣΤΥΛΙΣ | 372230.88 | 4294842.21 |
| 192 | 5373/1 | ΣΤΥΛΙΣ | 372294.54 | 4294835.14 |
| 193 | 5373/1 | ΣΤΥΛΙΣ | 372341.89 | 4294833.84 |
| 194 | 5373/1 | ΣΤΥΛΙΣ | 372403.28 | 4294834.88 |
| 195 | 5373/1 | ΣΤΥΛΙΣ | 372463.12 | 4294839.82 |
| 196 | 5373/1 | ΣΤΥΛΙΣ | 372525.94 | 4294848.17 |
| 197 | 5373/1 | ΣΤΥΛΙΣ | 372542.83 | 4294851.77 |
| 198 | 5373/1 | ΣΤΥΛΙΣ | 372533.44 | 4294945.44 |
| 199 | 5373/1 | ΣΤΥΛΙΣ | 372547.93 | 4294989.69 |
| 200 | 5373/1 | ΣΤΥΛΙΣ | 372551.42 | 4295011.68 |
| 201 | 5373/1 | ΣΤΥΛΙΣ | 372551.69 | 4295066.11 |
| 202 | 5373/1 | ΣΤΥΛΙΣ | 372557.59 | 4295121.24 |
| 203 | 5373/1 | ΣΤΥΛΙΣ | 372572.89 | 4295157.71 |
| 204 | 5363/7 | ΣΤΥΛΙΣ | 372611.54 | 4295199.91 |
| 205 | 5363/7 | ΣΤΥΛΙΣ | 372633.28 | 4295213.85 |
| 206 | 5363/7 | ΣΤΥΛΙΣ | 372646.43 | 4295215.73 |
| 50 | 5363/7 | ΣΤΥΛΙΣ | 372656.36 | 4295211.98 |

**ΠΑΡΑΤΗΡΗΣΗ:** Οι συντεταγμένες προσδιορίστηκαν από διαγράμματα κλίμακας 1:5000 και φέρουν την αντίστοιχη ακρίβεια.

ΥΠΟΥΡΓΕΙΟ ΠΟΛΙΤΙΣΜΟΥ
κ ΑΘΛΗΤΙΣΜΟΥ
ΔΕΤΥΜΕΑ/ΤΜΗΜΑ ΑΠΟΤΥΠΩΣΕΩΝ,
ΓΕΩΠΛΗΡΟΦΟΡΙΚΗΣ ΚΤΗΜΑΤΟΛΟΓΙΟΥ

Ζώνη Α' στην περιοχή Λόφου Κολωνού
αρχαιολογικού χώρου Θερμοπυλών

**ΟΡΙΟΘΕΤΗΣΗ ΖΩΝΗΣ Α' ΣΤΗΝ ΠΕΡΙΟΧΗ ΤΗΣ ΑΡΧΑΙΑΣ ΑΝΘΗΛΗΣ**
**ΣΤΟΝ ΑΡΧΑΙΟΛΟΓΙΚΟ ΧΩΡΟ ΘΕΡΜΠΟΠΥΛΩΝ,**
**ΔΗΜΟΥ ΛΑΜΙΕΩΝ, Π.Ε. ΦΘΙΩΤΙΔΑΣ, ΠΕΡΙΦΕΡΕΙΑΣ ΣΤΕΡΕΑΣ ΕΛΛΑΔΑΣ**

**ΕΦΟΡΕΙΑ ΑΡΧΑΙΟΤΗΤΩΝ ΦΘΙΩΤΙΔΑΣ**

**ΠΙΝΑΚΑΣ ΣΥΝΤΕΤΑΓΜΕΝΩΝ**

| ΣΗΜΕΙΟ | ΔΙΑΓΡΑΜΜΑ 1:5000 | Φ.Χ. 1:50000 | ΣΥΝ/ΝΗ Χ [ΕΓΣΑ '87] | ΣΥΝ/ΝΗ Υ [ΕΓΣΑ '87] |
|---|---|---|---|---|
| 1 | 5372/2 | ΣΤΥΛΙΣ | 370274.86 | 4295134.59 |
| 2 | 5372/2 | ΣΤΥΛΙΣ | 370298.76 | 4295119.73 |
| 3 | 5372/2 | ΣΤΥΛΙΣ | 370333.17 | 4295104.59 |
| 4 | 5372/2 | ΣΤΥΛΙΣ | 370394.07 | 4295091.07 |
| 5 | 5372/2 | ΣΤΥΛΙΣ | 370422.37 | 4295087.11 |
| 6 | 5372/2 | ΣΤΥΛΙΣ | 370520.62 | 4295084.49 |
| 7 | 5372/2 | ΣΤΥΛΙΣ | 370539.34 | 4295087.70 |
| 8 | 5372/2 | ΣΤΥΛΙΣ | 370593.84 | 4295109.84 |
| 9 | 5372/2 | ΣΤΥΛΙΣ | 370634.78 | 4295116.87 |
| 10 | 5372/2 | ΣΤΥΛΙΣ | 370722.25 | 4295082.13 |
| 11 | 5372/2 | ΣΤΥΛΙΣ | 370711.71 | 4295057.38 |
| 12 | 5372/2 | ΣΤΥΛΙΣ | 370723.39 | 4295009.69 |
| 13 | 5372/2 | ΣΤΥΛΙΣ | 370733.45 | 4294953.57 |
| 14 | 5372/2 | ΣΤΥΛΙΣ | 370732.39 | 4294922.19 |
| 15 | 5372/2 | ΣΤΥΛΙΣ | 370720.10 | 4294903.73 |
| 16 | 5372/2 | ΣΤΥΛΙΣ | 370721.89 | 4294893.83 |
| 17 | 5372/2 | ΣΤΥΛΙΣ | 370762.40 | 4294843.04 |
| 18 | 5372/2 | ΣΤΥΛΙΣ | 370761.40 | 4294830.52 |
| 19 | 5372/2 | ΣΤΥΛΙΣ | 370668.80 | 4294799.03 |
| 20 | 5372/2 | ΣΤΥΛΙΣ | 370658.79 | 4294783.48 |
| 21 | 5372/2 | ΣΤΥΛΙΣ | 370690.16 | 4294732.42 |
| 22 | 5372/2 | ΣΤΥΛΙΣ | 370700.26 | 4294701.27 |
| 23 | 5372/2 | ΣΤΥΛΙΣ | 370677.35 | 4294693.84 |
| 24 | 5372/2 | ΣΤΥΛΙΣ | 370631.07 | 4294702.44 |
| 25 | 5372/2 | ΣΤΥΛΙΣ | 370616.94 | 4294669.23 |
| 26 | 5372/2 | ΣΤΥΛΙΣ | 370611.46 | 4294650.23 |
| 27 | 5372/2 | ΣΤΥΛΙΣ | 370627.87 | 4294584.26 |
| 28 | 5372/2 | ΣΤΥΛΙΣ | 370625.33 | 4294554.82 |
| 29 | 5372/2 | ΣΤΥΛΙΣ | 370611.89 | 4294550.15 |
| 30 | 5372/2 | ΣΤΥΛΙΣ | 370577.49 | 4294541.75 |
| 31 | 5372/2 | ΣΤΥΛΙΣ | 370541.41 | 4294522.39 |
| 32 | 5372/2 | ΣΤΥΛΙΣ | 370504.52 | 4294516.67 |
| 33 | 5372/2 | ΣΤΥΛΙΣ | 370414.53 | 4294496.44 |
| 34 | 5372/2 | ΣΤΥΛΙΣ | 370296.02 | 4294412.48 |
| 35 | 5372/2 | ΣΤΥΛΙΣ | 370229.64 | 4294449.61 |
| 36 | 5372/2 | ΣΤΥΛΙΣ | 370236.94 | 4294495.92 |
| 37 | 5372/2 | ΣΤΥΛΙΣ | 370219.62 | 4294550.23 |
| 38 | 5372/2 | ΣΤΥΛΙΣ | 370234.60 | 4294599.17 |
| 39 | 5372/2 | ΣΤΥΛΙΣ | 370219.75 | 4294639.19 |
| 40 | 5372/2 | ΣΤΥΛΙΣ | 370215.79 | 4294704.03 |
| 41 | 5372/2 | ΣΤΥΛΙΣ | 370187.27 | 4294836.91 |
| 42 | 5372/2 | ΣΤΥΛΙΣ | 370203.02 | 4294920.42 |

ΥΠΟΥΡΓΕΙΟ ΠΟΛΙΤΙΣΜΟΥ
κ ΑΘΛΗΤΙΣΜΟΥ
ΔΕΤΥΜΕΑ /
ΤΜΗΜΑ ΑΠΟΤΥΠΩΣΕΩΝ, ΓΕΩΠΛΗΡΟΦΟΡΙΚΗΣ
κ ΚΤΗΜΑΤΟΛΟΓΙΟΥ

Ζώνη Α' στην περιοχή Ανθήλης
αρχ/κού χώρου Θερμοπυλών

| | | | | |
|---|---|---|---|---|
| 43 | 5372/2 | ΣΤΥΛΙΣ | 370200.60 | 4294934.10 |
| 44 | 5372/2 | ΣΤΥΛΙΣ | 370177.32 | 4294985.40 |
| 45 | 5372/2 | ΣΤΥΛΙΣ | 370176.78 | 4294992.87 |
| 46 | 5372/2 | ΣΤΥΛΙΣ | 370181.94 | 4295006.51 |
| 47 | 5372/2 | ΣΤΥΛΙΣ | 370200.83 | 4295037.41 |
| 48 | 5372/2 | ΣΤΥΛΙΣ | 370223.62 | 4295098.53 |
| 49 | 5372/2 | ΣΤΥΛΙΣ | 370259.31 | 4295119.42 |
| 1 | 5372/2 | ΣΤΥΛΙΣ | 347953.46 | 4074845.02 |

**ΠΑΡΑΤΗΡΗΣΗ:** Οι συντεταγμένες προσδιορίστηκαν από διαγράμματα κλίμακας 1:5000 και φέρουν την αντίστοιχη ακρίβεια.

ΥΠΟΥΡΓΕΙΟ ΠΟΛΙΤΙΣΜΟΥ
κ ΑΘΛΗΤΙΣΜΟΥ
ΔΕΤΥΜΕΑ /
ΤΜΗΜΑ ΑΠΟΤΥΠΩΣΕΩΝ, ΓΕΩΠΛΗΡΟΦΟΡΙΚΗΣ
κ ΚΤΗΜΑΤΟΛΟΓΙΟΥ

Ζώνη Α' στην περιοχή Ανθήλης
αρχ/κού χώρου Θερμοπυλών

| ΟΡΙΟΘΕΤΗΣΗ ΖΩΝΗΣ Α' ΠΡΟΣΤΑΣΙΑΣ ΣΤΗΝ ΠΕΡΙΟΧΗ ΤΩΝ ΑΡΧΑΙΩΝ ΑΛΠΗΝΩΝ ΣΤΟΝ ΑΡΧΑΙΟΛΟΓΙΚΟ ΧΩΡΟ ΘΕΡΜΟΠΥΛΩΝ ΔΗΜΟΥ ΛΑΜΙΕΩΝ, Π.Ε. ΦΘΙΩΤΙΔΑΣ, ΠΕΡΙΦΕΡΕΙΑΣ ΣΤΕΡΕΑΣ ΕΛΛΑΔΑΣ | | | | |
|---|---|---|---|---|
| ΕΦΟΡΕΙΑ ΑΡΧΑΙΟΤΗΤΩΝ ΦΘΙΩΤΙΔΑΣ | | | | |
| ΠΙΝΑΚΑΣ ΣΥΝΤΕΤΑΓΜΕΝΩΝ | | | | |
| ΣΗΜΕΙΟ | ΔΙΑΓΡΑΜΜΑ 1:5000 | Φ.Χ. 1:50000 | ΣΥΝ/ΝΗ Χ [ΕΓΣΑ '87] | ΣΥΝ/ΝΗ Υ [ΕΓΣΑ '87] |
| 207 | 5363/7 | ΣΤΥΛΙΣ | 374865.28 | 4295566.35 |
| 208 | 5363/7 | ΣΤΥΛΙΣ | 374976.31 | 4295595.98 |
| 209 | 5363/7 | ΣΤΥΛΙΣ | 375196.09 | 4295648.37 |
| 210 | 5363/8 | ΣΤΥΛΙΣ | 375589.07 | 4295738.11 |
| 211 | 5363/8 | ΣΤΥΛΙΣ | 375683.05 | 4295729.01 |
| 212 | 5363/8 | ΣΤΥΛΙΣ | 375826.06 | 4295711.26 |
| 213 | 5363/8 | ΣΤΥΛΙΣ | 375925.91 | 4295695.05 |
| 214 | 5363/8 | ΣΤΥΛΙΣ | 376136.77 | 4295648.65 |
| 215 | 5363/8 | ΣΤΥΛΙΣ | 376219.39 | 4295636.72 |
| 216 | 5363/8 | ΣΤΥΛΙΣ | 376279.07 | 4295632.14 |
| 217 | 5363/8 | ΣΤΥΛΙΣ | 376355.28 | 4295643.08 |
| 218 | 5363/8 | ΣΤΥΛΙΣ | 376358.58 | 4295602.63 |
| 219 | 5363/8 | ΣΤΥΛΙΣ | 376444.51 | 4295619.56 |
| 220 | 5363/8 | ΣΤΥΛΙΣ | 376447.06 | 4295587.72 |
| 221 | 5363/8 | ΣΤΥΛΙΣ | 376499.10 | 4295600.37 |
| 222 | 5363/8 | ΣΤΥΛΙΣ | 376506.87 | 4295594.91 |
| 223 | 5363/8 | ΣΤΥΛΙΣ | 376528.33 | 4295544.94 |
| 224 | 5363/8 | ΣΤΥΛΙΣ | 376560.70 | 4295503.03 |
| 225 | 5363/8 | ΣΤΥΛΙΣ | 376568.79 | 4295484.39 |
| 226 | 5363/8 | ΣΤΥΛΙΣ | 376566.95 | 4295467.38 |
| 227 | 5363/8 | ΣΤΥΛΙΣ | 376550.50 | 4295442.58 |
| 228 | 5363/8 | ΣΤΥΛΙΣ | 376532.20 | 4295425.85 |
| 229 | 5363/8 | ΣΤΥΛΙΣ | 376490.21 | 4295413.38 |
| 230 | 5363/8 | ΣΤΥΛΙΣ | 376462.27 | 4295436.20 |
| 231 | 5363/8 | ΣΤΥΛΙΣ | 376417.39 | 4295462.00 |
| 232 | 5363/8 | ΣΤΥΛΙΣ | 376410.72 | 4295463.13 |
| 233 | 5363/8 | ΣΤΥΛΙΣ | 376406.32 | 4295460.16 |
| 234 | 5363/8 | ΣΤΥΛΙΣ | 376396.68 | 4295444.71 |
| 235 | 5363/8 | ΣΤΥΛΙΣ | 376394.72 | 4295437.56 |
| 236 | 5363/8 | ΣΤΥΛΙΣ | 376397.39 | 4295430.11 |
| 237 | 5363/8 | ΣΤΥΛΙΣ | 376457.83 | 4295384.40 |
| 238 | 5363/8 | ΣΤΥΛΙΣ | 376474.71 | 4295367.78 |
| 239 | 5363/8 | ΣΤΥΛΙΣ | 376443.22 | 4295351.62 |
| 240 | 5363/8 | ΣΤΥΛΙΣ | 376273.95 | 4295350.03 |
| 241 | 5363/8 | ΣΤΥΛΙΣ | 376254.09 | 4295347.05 |
| 242 | 5363/8 | ΣΤΥΛΙΣ | 376239.31 | 4295340.38 |
| 243 | 5363/8 | ΣΤΥΛΙΣ | 376237.89 | 4295334.14 |
| 244 | 5363/8 | ΣΤΥΛΙΣ | 376252.36 | 4295306.64 |
| 245 | 5363/8 | ΣΤΥΛΙΣ | 376273.35 | 4295257.80 |
| 246 | 5363/8 | ΣΤΥΛΙΣ | 376288.96 | 4295227.81 |
| 247 | 5363/8 | ΣΤΥΛΙΣ | 376293.92 | 4295202.72 |

ΥΠΟΥΡΓΕΙΟ ΠΟΛΙΤΙΣΜΟΥ
κ ΑΘΛΗΤΙΣΜΟΥ
ΔΕΤΥΜΕΑ/ΤΜΗΜΑ ΑΠΟΤΥΠΩΣΕΩΝ,
ΓΕΩΠΛΗΡΟΦΟΡΙΚΗΣ κ ΚΤΗΜΑΤΟΛΟΓΙΟΥ

Ζώνη Α' στην περιοχή Αλπηνών
αρχαιολογικού χώρου Θερμοπυλών

| | | | | |
|---|---|---|---|---|
| 248 | 5363/8 | ΣΤΥΛΙΣ | 376292.08 | 4295188.12 |
| 249 | 5363/8 | ΣΤΥΛΙΣ | 376239.59 | 4295179.76 |
| 250 | 5363/8 | ΣΤΥΛΙΣ | 376229.74 | 4295176.32 |
| 251 | 5373/2 | ΣΤΥΛΙΣ | 376189.07 | 4295130.94 |
| 252 | 5373/2 | ΣΤΥΛΙΣ | 376191.03 | 4295075.45 |
| 253 | 5373/2 | ΣΤΥΛΙΣ | 376188.61 | 4294981.52 |
| 254 | 5373/2 | ΣΤΥΛΙΣ | 376172.78 | 4294965.70 |
| 255 | 5373/2 | ΣΤΥΛΙΣ | 376169.93 | 4294927.55 |
| 256 | 5373/2 | ΣΤΥΛΙΣ | 376114.85 | 4294930.50 |
| 257 | 5373/2 | ΣΤΥΛΙΣ | 376068.26 | 4294912.27 |
| 258 | 5373/2 | ΣΤΥΛΙΣ | 376050.75 | 4294879.87 |
| 259 | 5373/2 | ΣΤΥΛΙΣ | 376044.56 | 4294860.03 |
| 260 | 5373/2 | ΣΤΥΛΙΣ | 376042.34 | 4294840.04 |
| 261 | 5373/2 | ΣΤΥΛΙΣ | 376038.52 | 4294831.62 |
| 262 | 5373/2 | ΣΤΥΛΙΣ | 376019.43 | 4294812.76 |
| 263 | 5373/2 | ΣΤΥΛΙΣ | 376005.82 | 4294794.21 |
| 264 | 5373/2 | ΣΤΥΛΙΣ | 376001.51 | 4294782.94 |
| 265 | 5373/2 | ΣΤΥΛΙΣ | 376001.16 | 4294774.97 |
| 266 | 5373/2 | ΣΤΥΛΙΣ | 376005.19 | 4294744.00 |
| 267 | 5373/2 | ΣΤΥΛΙΣ | 376005.63 | 4294736.12 |
| 268 | 5373/2 | ΣΤΥΛΙΣ | 376003.41 | 4294724.92 |
| 269 | 5373/2 | ΣΤΥΛΙΣ | 375998.41 | 4294714.67 |
| 270 | 5373/2 | ΣΤΥΛΙΣ | 375982.64 | 4294695.26 |
| 271 | 5373/2 | ΣΤΥΛΙΣ | 375976.21 | 4294685.83 |
| 272 | 5373/2 | ΣΤΥΛΙΣ | 375974.87 | 4294680.17 |
| 273 | 5373/2 | ΣΤΥΛΙΣ | 375973.86 | 4294654.48 |
| 274 | 5373/2 | ΣΤΥΛΙΣ | 375980.41 | 4294644.16 |
| 275 | 5373/2 | ΣΤΥΛΙΣ | 375969.09 | 4294641.28 |
| 276 | 5373/2 | ΣΤΥΛΙΣ | 375949.66 | 4294641.83 |
| 277 | 5373/2 | ΣΤΥΛΙΣ | 375940.89 | 4294649.04 |
| 278 | 5373/2 | ΣΤΥΛΙΣ | 375927.46 | 4294667.01 |
| 279 | 5373/2 | ΣΤΥΛΙΣ | 375911.36 | 4294700.29 |
| 280 | 5373/2 | ΣΤΥΛΙΣ | 375906.57 | 4294714.66 |
| 281 | 5373/2 | ΣΤΥΛΙΣ | 375903.91 | 4294741.83 |
| 282 | 5373/2 | ΣΤΥΛΙΣ | 375891.02 | 4294767.19 |
| 283 | 5373/2 | ΣΤΥΛΙΣ | 375868.71 | 4294787.60 |
| 284 | 5373/2 | ΣΤΥΛΙΣ | 375844.71 | 4294803.40 |
| 285 | 5373/2 | ΣΤΥΛΙΣ | 375830.83 | 4294807.18 |
| 286 | 5373/2 | ΣΤΥΛΙΣ | 375793.95 | 4294812.30 |
| 287 | 5373/2 | ΣΤΥΛΙΣ | 375743.55 | 4294824.28 |
| 288 | 5373/2 | ΣΤΥΛΙΣ | 375696.76 | 4294818.41 |
| 289 | 5373/2 | ΣΤΥΛΙΣ | 375685.33 | 4294821.29 |
| 290 | 5373/2 | ΣΤΥΛΙΣ | 375660.46 | 4294844.81 |
| 291 | 5373/2 | ΣΤΥΛΙΣ | 375637.02 | 4294858.27 |
| 292 | 5373/2 | ΣΤΥΛΙΣ | 375610.49 | 4294868.81 |
| 293 | 5373/2 | ΣΤΥΛΙΣ | 375575.72 | 4294904.04 |
| 294 | 5373/2 | ΣΤΥΛΙΣ | 375553.04 | 4294933.16 |
| 295 | 5373/2 | ΣΤΥΛΙΣ | 375525.18 | 4294961.33 |
| 296 | 5373/2 | ΣΤΥΛΙΣ | 375517.74 | 4294967.77 |
| 297 | 5373/2 | ΣΤΥΛΙΣ | 375484.28 | 4294976.92 |

ΥΠΟΥΡΓΕΙΟ ΠΟΛΙΤΙΣΜΟΥ
κ ΑΘΛΗΤΙΣΜΟΥ
ΔΕΤΥΜΕΑ/ΤΜΗΜΑ ΑΠΟΤΥΠΩΣΕΩΝ,
ΓΕΩΠΛΗΡΟΦΟΡΙΚΗΣ κ ΚΤΗΜΑΤΟΛΟΓΙΟΥ

Ζώνη Α' στην περιοχή Αλπηνών
αρχαιολογικού χώρου Θερμοπυλών

| | | | | |
|---|---|---|---|---|
| 298 | 5373/2 | ΣΤΥΛΙΣ | 375458.98 | 4294980.24 |
| 299 | 5373/2 | ΣΤΥΛΙΣ | 375407.43 | 4294989.68 |
| 300 | 5373/2 | ΣΤΥΛΙΣ | 375388.89 | 4294990.67 |
| 301 | 5373/2 | ΣΤΥΛΙΣ | 375363.25 | 4294989.23 |
| 302 | 5373/2 | ΣΤΥΛΙΣ | 375341.89 | 4294985.67 |
| 303 | 5373/1 | ΣΤΥΛΙΣ | 375302.81 | 4295001.20 |
| 304 | 5373/1 | ΣΤΥΛΙΣ | 375288.36 | 4295030.99 |
| 305 | 5373/1 | ΣΤΥΛΙΣ | 375283.37 | 4295048.51 |
| 306 | 5373/1 | ΣΤΥΛΙΣ | 375281.81 | 4295064.53 |
| 307 | 5373/1 | ΣΤΥΛΙΣ | 375285.36 | 4295072.74 |
| 308 | 5373/1 | ΣΤΥΛΙΣ | 375283.14 | 4295119.27 |
| 309 | 5363/7 | ΣΤΥΛΙΣ | 375250.15 | 4295182.92 |
| 310 | 5363/7 | ΣΤΥΛΙΣ | 375213.04 | 4295221.85 |
| 311 | 5363/7 | ΣΤΥΛΙΣ | 375221.22 | 4295259.08 |
| 312 | 5363/7 | ΣΤΥΛΙΣ | 375204.86 | 4295342.16 |
| 313 | 5363/7 | ΣΤΥΛΙΣ | 375231.67 | 4295437.63 |
| 314 | 5363/7 | ΣΤΥΛΙΣ | 375264.29 | 4295476.85 |
| 315 | 5363/7 | ΣΤΥΛΙΣ | 375263.03 | 4295490.69 |
| 316 | 5363/7 | ΣΤΥΛΙΣ | 375235.56 | 4295520.02 |
| 317 | 5363/7 | ΣΤΥΛΙΣ | 375180.12 | 4295511.78 |
| 318 | 5363/7 | ΣΤΥΛΙΣ | 374998.93 | 4295508.24 |
| 319 | 5363/7 | ΣΤΥΛΙΣ | 374928.28 | 4295511.46 |
| 320 | 5363/7 | ΣΤΥΛΙΣ | 374875.49 | 4295507.84 |
| 321 | 5363/7 | ΣΤΥΛΙΣ | 374873.89 | 4295549.59 |
| 207 | 5363/7 | ΣΤΥΛΙΣ | 374865.28 | 4295566.35 |

**ΠΑΡΑΤΗΡΗΣΗ:** Οι συντεταγμένες προσδιορίστηκαν από διαγράμματα κλίμακας 1:5000 και φέρουν την αντίστοιχη ακρίβεια.

ΥΠΟΥΡΓΕΙΟ ΠΟΛΙΤΙΣΜΟΥ
κ ΑΘΛΗΤΙΣΜΟΥ
ΔΕΤΥΜΕΑ/ΤΜΗΜΑ ΑΠΟΤΥΠΩΣΕΩΝ,
ΓΕΩΠΛΗΡΟΦΟΡΙΚΗΣ κ ΚΤΗΜΑΤΟΛΟΓΙΟΥ

Ζώνη Α' στην περιοχή Αλπηνών
αρχαιολογικού χώρου Θερμοπυλών



# ΕΘΝΙΚΟ ΤΥΠΟΓΡΑΦΕΙΟ

Το Εθνικό Τυπογραφείο αποτελεί δημόσια υπηρεσία υπαγόμενη στο Υπουργείο Διοικητικής Ανασυγκρότησης και έχει την ευθύνη τόσο για τη σύνταξη, διαχείριση, εκτύπωση και κυκλοφορία των Φύλλων της Εφημερίδας της Κυβερνήσεως (ΦΕΚ), όσο και για την κάλυψη των εκτυπωτικών - εκδοτικών αναγκών του δημοσίου και του ευρύτερου δημόσιου τομέα (ν. 3469/2006/Α΄ 131 και π.δ. 29/2018/Α΄58).

## 1. ΦΥΛΛΟ ΤΗΣ ΕΦΗΜΕΡΙΔΑΣ ΤΗΣ ΚΥΒΕΡΝΗΣΕΩΣ (ΦΕΚ)

• Τα **ΦΕΚ σε ηλεκτρονική μορφή** διατίθενται δωρεάν στο **www.et.gr**, την επίσημη ιστοσελίδα του Εθνικού Τυπογραφείου. Όσα ΦΕΚ δεν έχουν ψηφιοποιηθεί και καταχωριστεί στην ανωτέρω ιστοσελίδα, ψηφιοποιούνται και αποστέλλονται επίσης δωρεάν με την υποβολή αίτησης, για την οποία αρκεί η συμπλήρωση των αναγκαίων στοιχείων σε ειδική φόρμα στον ιστότοπο www.et.gr.

• Τα **ΦΕΚ σε έντυπη μορφή** διατίθενται σε μεμονωμένα φύλλα είτε απευθείας από το Τμήμα Πωλήσεων και Συνδρομητών, είτε ταχυδρομικά με την αποστολή αιτήματος παραγγελίας μέσω των ΚΕΠ, είτε με ετήσια συνδρομή μέσω του Τμήματος Πωλήσεων και Συνδρομητών. Το κόστος ενός ασπρόμαυρου ΦΕΚ από 1 έως 16 σελίδες είναι 1,00 €, αλλά για κάθε επιπλέον οκτασέλιδο (ή μέρος αυτού) προσαυξάνεται κατά 0,20 €. Το κόστος ενός έγχρωμου ΦΕΚ από 1 έως 16 σελίδες είναι 1,50 €, αλλά για κάθε επιπλέον οκτασέλιδο (ή μέρος αυτού) προσαυξάνεται κατά 0,30 €. Το τεύχος Α.Σ.Ε.Π. διατίθεται δωρεάν.

• **Τρόποι αποστολής κειμένων προς δημοσίευση:**

Α. Τα κείμενα προς δημοσίευση στο ΦΕΚ, από τις υπηρεσίες και τους φορείς του δημοσίου, αποστέλλονται ηλεκτρονικά στη διεύθυνση **webmaster.et@et.gr** με χρήση προηγμένης ψηφιακής υπογραφής και χρονοσήμανσης.

Β. Κατ' εξαίρεση, όσοι πολίτες δεν διαθέτουν προηγμένη ψηφιακή υπογραφή μπορούν είτε να αποστέλλουν ταχυδρομικά, είτε να καταθέτουν με εκπρόσωπό τους κείμενα προς δημοσίευση εκτυπωμένα σε χαρτί στο Τμήμα Παραλαβής και Καταχώρισης Δημοσιευμάτων.

• Πληροφορίες, σχετικά με την αποστολή/κατάθεση εγγράφων προς δημοσίευση, την ημερήσια κυκλοφορία των Φ.Ε.Κ., με την πώληση των τευχών και με τους ισχύοντες τιμοκαταλόγους για όλες τις υπηρεσίες μας, περιλαμβάνονται στον ιστότοπο (www.et.gr). Επίσης μέσω του ιστότοπου δίδονται πληροφορίες σχετικά με την πορεία δημοσίευσης των εγγράφων, με βάση τον Κωδικό Αριθμό Δημοσιεύματος (ΚΑΔ). Πρόκειται για τον αριθμό που εκδίδει το Εθνικό Τυπογραφείο για όλα τα κείμενα που πληρούν τις προϋποθέσεις δημοσίευσης.

## 2. ΕΚΤΥΠΩΤΙΚΕΣ - ΕΚΔΟΤΙΚΕΣ ΑΝΑΓΚΕΣ ΤΟΥ ΔΗΜΟΣΙΟΥ

Το Εθνικό Τυπογραφείο ανταποκρινόμενο σε αιτήματα υπηρεσιών και φορέων του δημοσίου αναλαμβάνει να σχεδιάσει και να εκτυπώσει έντυπα, φυλλάδια, βιβλία, αφίσες, μπλοκ, μηχανογραφικά έντυπα, φακέλους για κάθε χρήση, κ.ά.

Επίσης σχεδιάζει ψηφιακές εκδόσεις, λογότυπα και παράγει οπτικοακουστικό υλικό.


| | |
|---|---|
| **Ταχυδρομική Διεύθυνση:** Καποδιστρίου 34, τ.κ. 10432, Αθήνα | Ιστότοπος: **www.et.gr** |
| **ΤΗΛΕΦΩΝΙΚΟ ΚΕΝΤΡΟ: 210 5279000 - fax: 210 5279054** | Πληροφορίες σχετικά με την λειτουργία του ιστότοπου: **helpdesk.et@et.gr** |
| **ΕΞΥΠΗΡΕΤΗΣΗ ΚΟΙΝΟΥ**<br>**Πωλήσεις - Συνδρομές:** (Ισόγειο, τηλ. 210 5279178 - 180)<br>**Πληροφορίες:** (Ισόγειο, Γρ. 3 και τηλεφ. κέντρο 210 5279000)<br>**Παραλαβή Δημ. Ύλης:** (Ισόγειο, τηλ. 210 5279167, 210 5279139) | Αποστολή ψηφιακά υπογεγραμμένων εγγράφων προς δημοσίευση στο ΦΕΚ: **webmaster.et@et.gr** |
| **Ωράριο για το κοινό:** Δευτέρα ως Παρασκευή: 8:00 - 13:30 | Πληροφορίες για γενικό πρωτόκολλο και αλληλογραφία: **grammateia@et.gr** |


**Πείτε μας τη γνώμη σας,**

για να βελτιώσουμε τις υπηρεσίες μας, συμπληρώνοντας την ειδική φόρμα στον ιστότοπό μας.

